

HIERONIM SIWIEC
UL. MAŁA 16/10
25-012 KIELCE

BUDYNEK MIESZKALNY WIELORODZINNY
Z GARAŻAMI PODZIEMNYMI W KRAKOWIE
PRZY UL. PODGÓRKI TYNIECKIE

MIESZKANIE NR 12
2 pokojowe


pow. wg
PN-ISO 9836:2022-07
pow. 43,64m²



 - ściana zewnętrzna gr. 18cm
+ styropian gr.17cm

 - ścianki działowe: bloczek silikat gr.8cm i 12cm

 - ścianki działowe: bloczek silikat gr.18cm

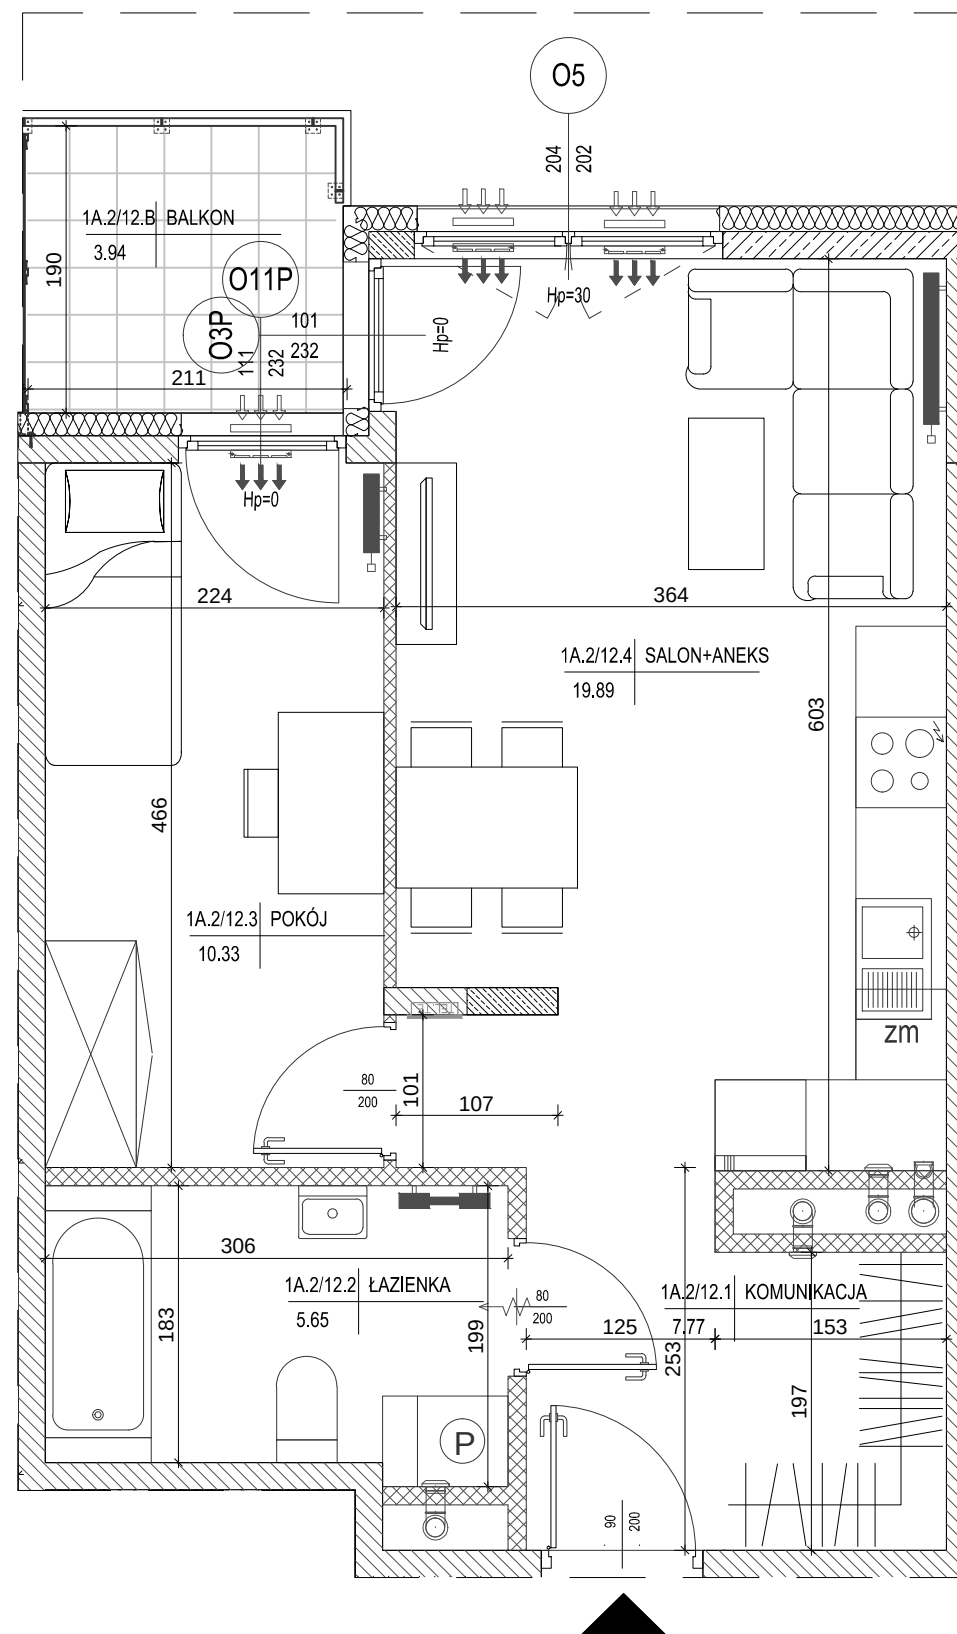

lokalizacja mieszkania - I piętro

BUDYNEK NR 1

SEGMENT A


MIESZKANIE NR 12

1	komunikacja	7,77m ²
2	łazienka	5,65m ²
3	pokój	10,33m ²
4	salon+aneks	19,89m ²
suma		43,64m ²
balkon		3,93m ²

Pokazana aranżacja jest przykładowa.

Wszystkie wymiary podane są w stanie surowym bez wykończenia ścian (tynk, glazura itp).

SKALA 1:50

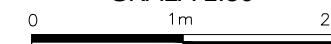

Projekt:



DETAN Sp. z o.o
ul. Słowackiego 16
25-365 Kielce
tel. (+48)041 361 36 65