


# FORMA OTWARTA

ul. Sosnowiecka 34

Kraków

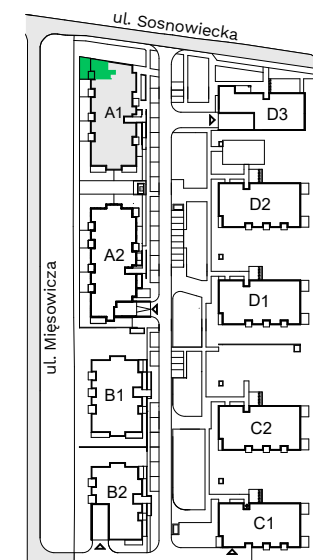


budynek - A1

piętro - 0

nr mieszkania - 7

przedpokój	9,21 m <sup>2</sup>
łazienka	5,06 m <sup>2</sup>
pokój	11,77 m <sup>2</sup>
pokój z aneksem kuch.	27,19 m <sup>2</sup>
<b>powierzchnia użytkowa</b>	<b>53,23 m<sup>2</sup></b>
ogródek	43,11 m <sup>2</sup>

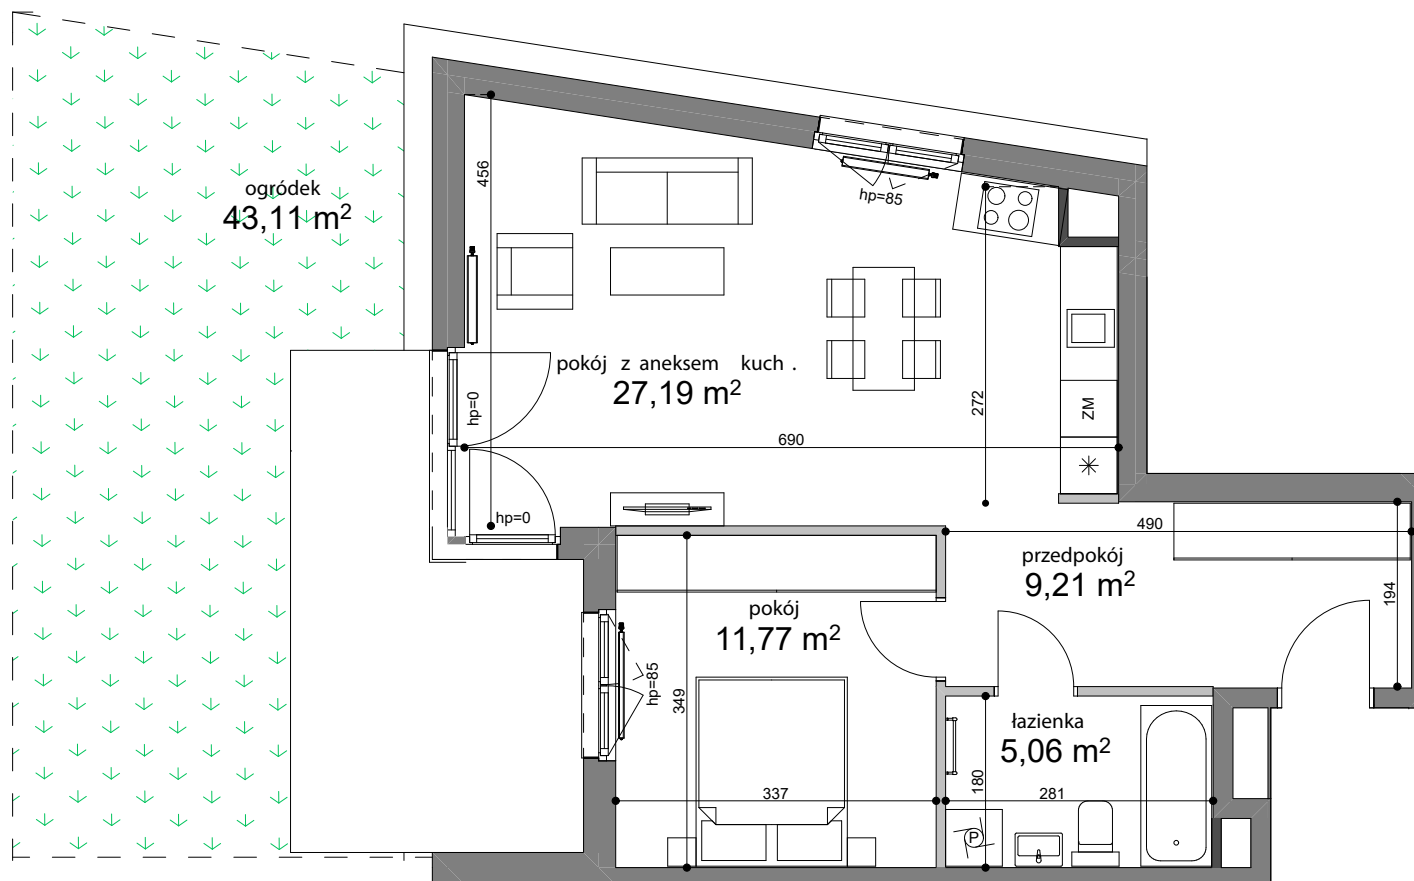

## Uwagi:

Przy obliczaniu powierzchni uwzględniono normę ISO 9836. Powierzchnia tarasu i ogródka może ulec zmianie o 5%. Wymiary podano w stanie surowym. Przedstawiona aranżacja jest przykładowa, rysunki w tym zakresie mają charakter informacyjny i nie stanowią oferty w rozumieniu przepisów Kodeksu Cywilnego.

## Legenda:

- Ściany działowe
- Ściany konstrukcyjne
- Ściany wydzielające szachty