






Autonomia Praska

**Mieszkanie
3 - pokojowe
z aneksem
kuchennym**

61,42 m²
Klatka A
Nr 15

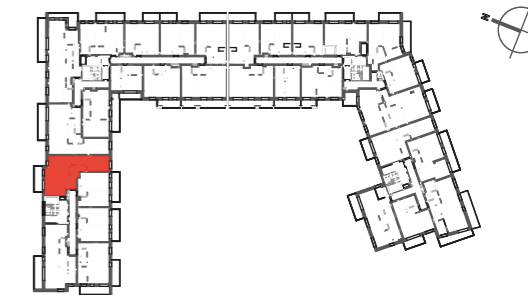

PIĘTRO P 1 2 3 4 5 6

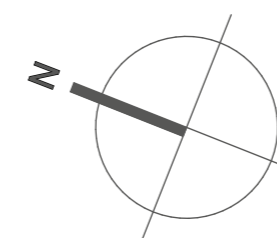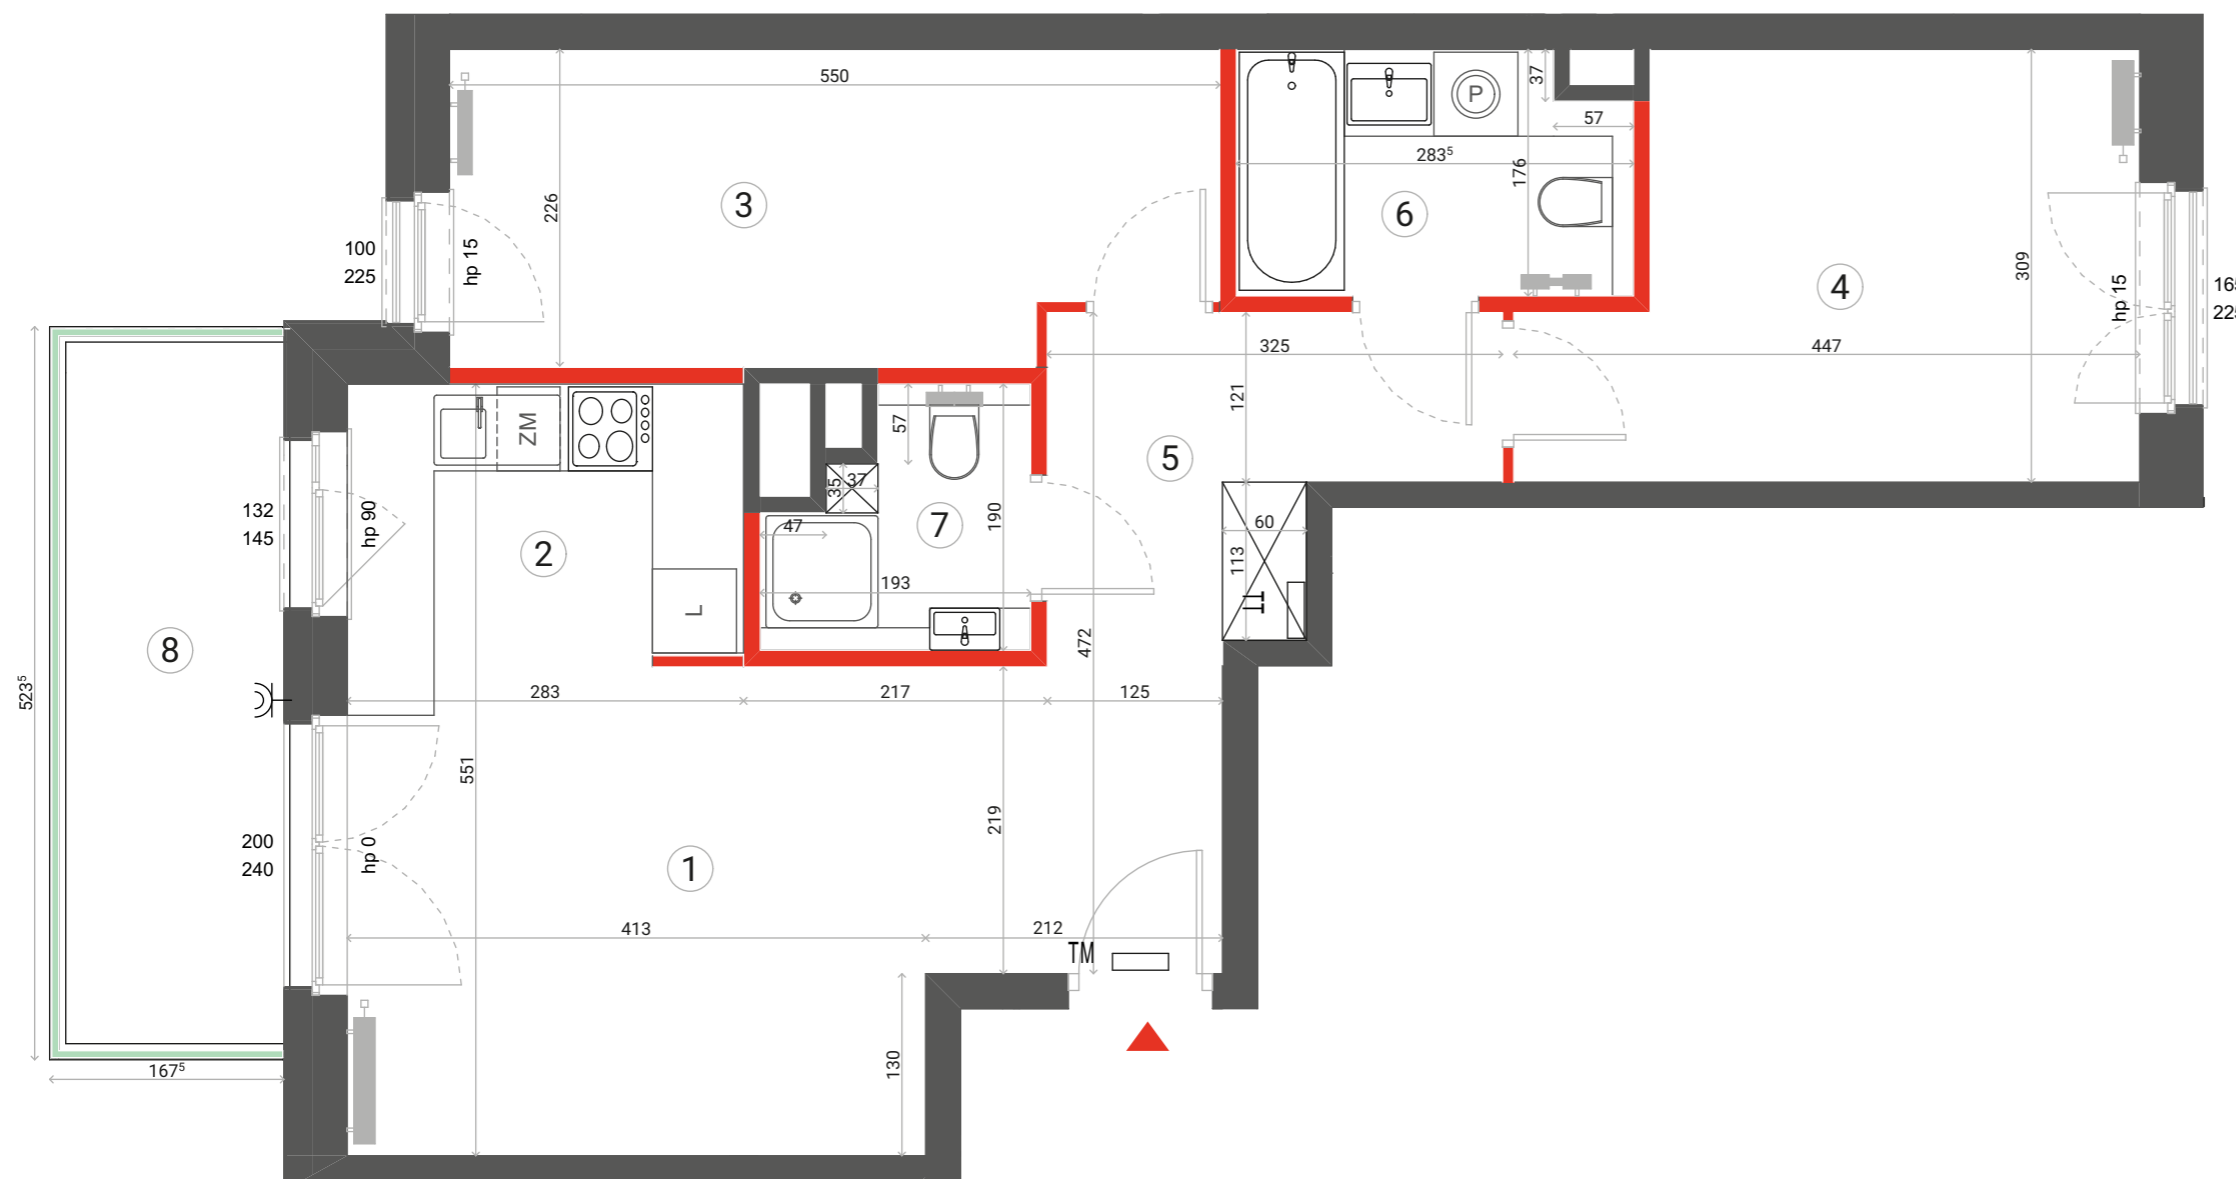

1	SALON	16,37 m ²
2	ANEKS KUCHENNY	5,35 m ²
3	SYPIALNIA	11,64 m ²
4	SYPIALNIA	11,75 m ²
5	HOL	8,76 m ²
6	ŁAZIENKA	4,64 m ²
7	ŁAZIENKA	2,91 m ²
POWIERZCHNIA UŻYTKOWA		61,42 m²

8 BALKON 8,00 m²

i Wysokość mieszkania = ok. 278cm
Powierzchnie liczone wg normy ISO 9836:1997

	ŚCIANA ROZBIERALNA		TABLICA ELEKTRYCZNA		PRZEGRODA BALKONOWA
	GRZEJNIK C.O.		TABLICA TELETECHNICZNA		BALUSTRADA STALOWA
			GNAZDO ZEWNĘTRZNE		BALUSTRADA SZKLANA
					BALUSTRADA PEŁNA

Lokalizację przyborów sanitarnych, rozmieszczenie punktów oświetleniowych, itp. podano zgodnie z projektem wykonawczym. Mogą wystąpić niewielkie różnice wymiarów i usytuowania elementów powstałe w trakcie realizacji prac budowlanych. Zestawienie powierzchni użytkowych poszczególnych pomieszczeń i lokalu podano na podstawie projektu budowlanego. Ostateczna powierzchnia zostanie obliczona na podstawie pomiaru powykonawczego zgodnie z wymienioną normą. Aranżacja mieszkania (tj. meble, wyposażenie kuchni i łazienek oraz sanitariaty) ma charakter poglądowy i nie stanowi wyposażenia lokalu w standardzie oferowanym do sprzedaży.

Dantex

Biuro sprzedaży:
ul. 11 listopada 36/38 LU-61
03-436 Warszawa

email: autonomiapraska@dantex.pl
telefon: (22) 123 75 94