

# PIOTRA4

## 92.55 M<sup>2</sup>

POWIERZCHNIA UŻYTKOWA

## 94.75 M<sup>2</sup>

POWIERZCHNIA SPRZEDAŻOWA

### 6



PIĘTRO

### B

KLATKA

### 7.B.2

NR MIESZKANIA

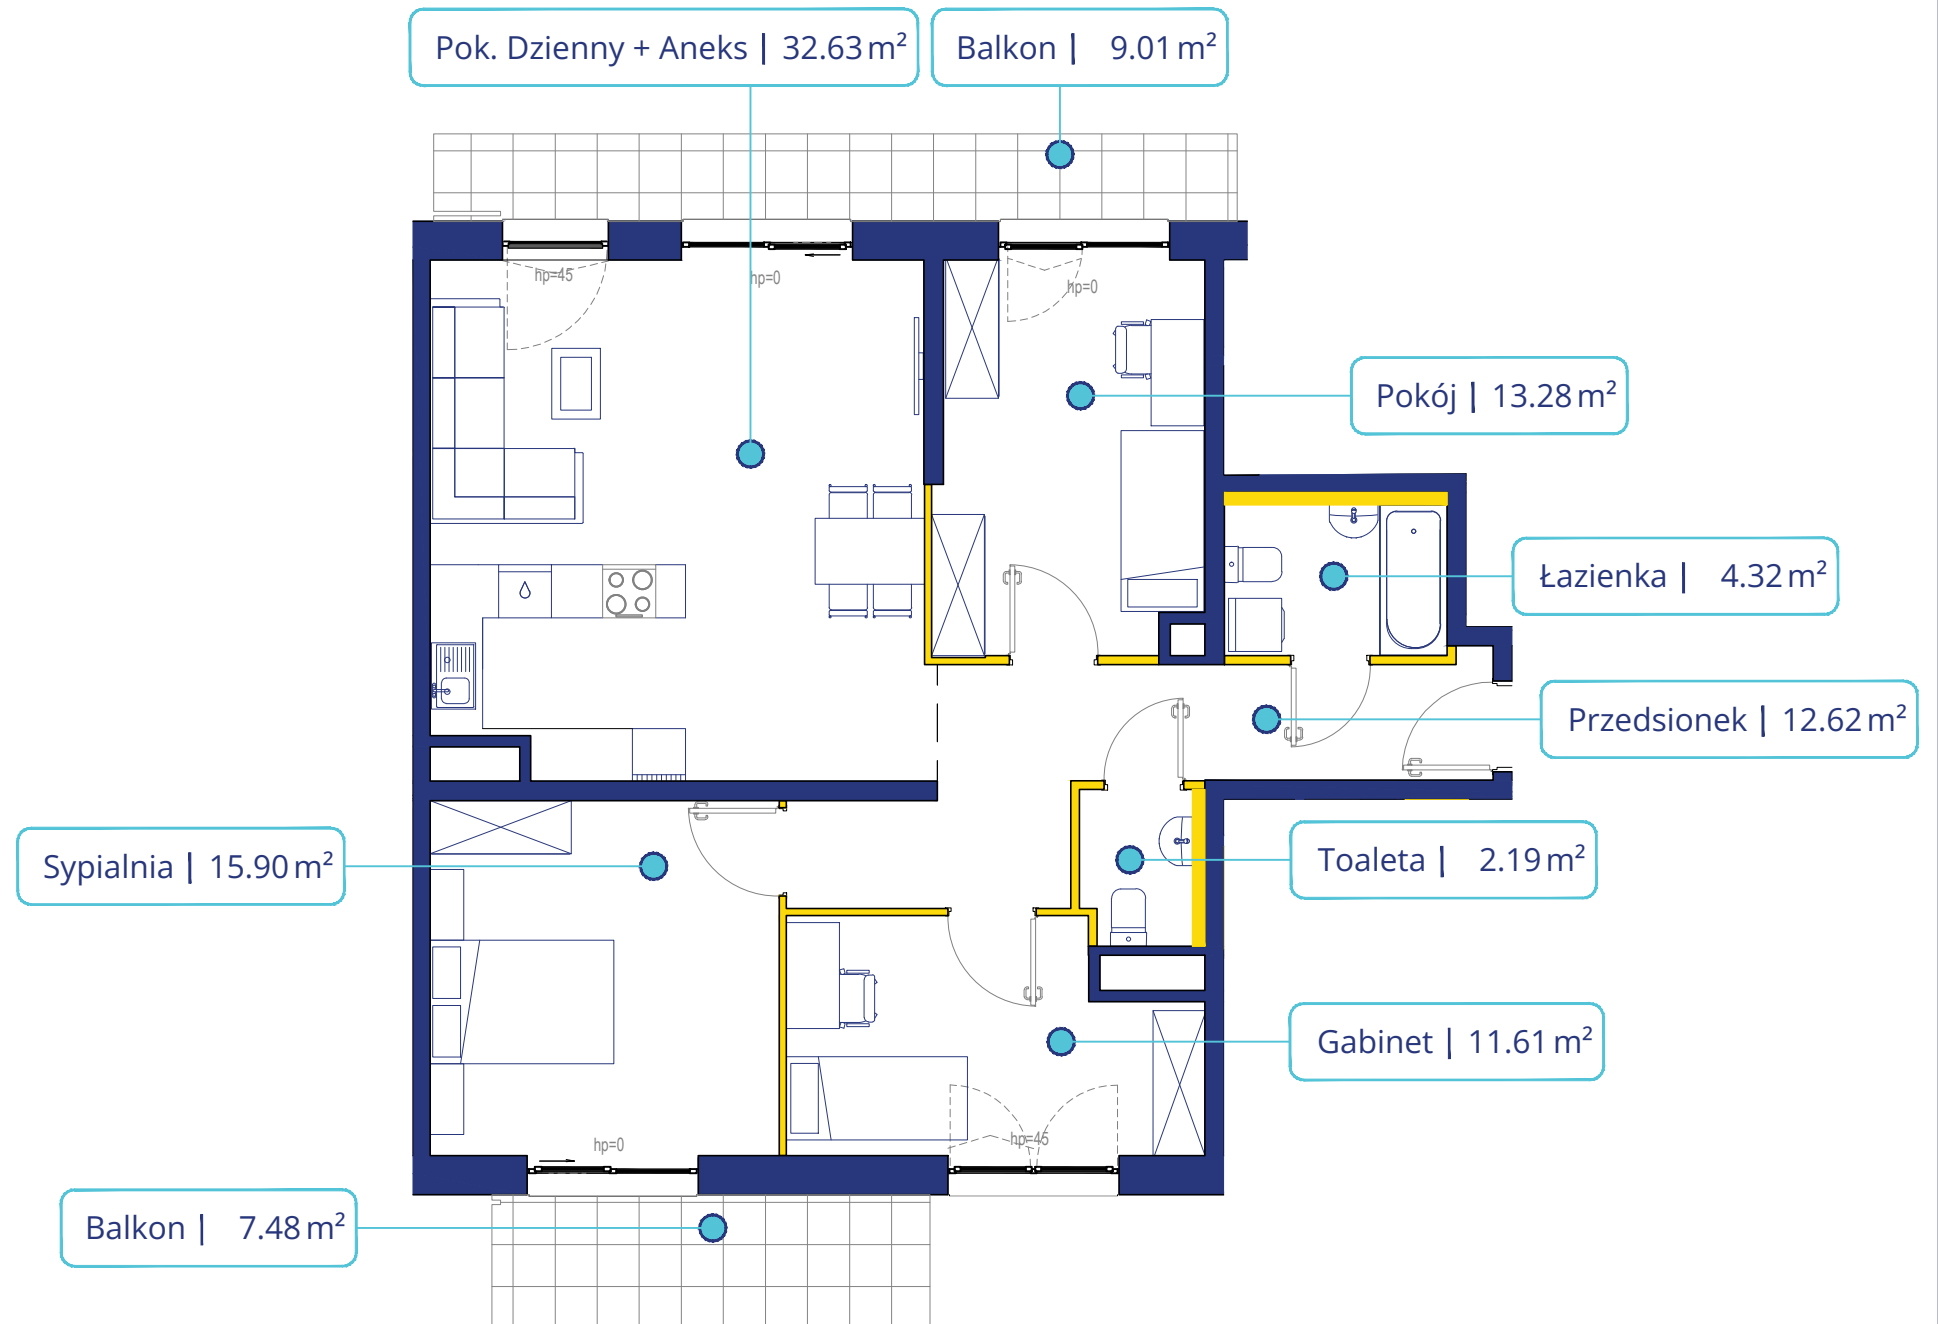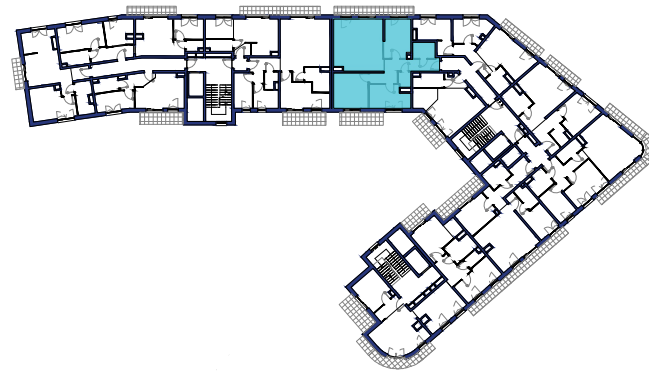

## FLORA

ul. Hryniewickiego 6c/5, 81-340 Gdynia  
sprzedaz@floradevelopment.com

Określenie i obliczenie wskaźników powierzchniowych i kubaturowych wg PN-ISO 9836:1997.  
Podane poziomy i gabaryty mogą ulec zmianie w toku budowy.

Teksty, wizualizacje i inne materiały graficzne zawarte w tej broszurze służą jedynie przedstawieniu koncepcji i nie stanowią oferty handlowej w rozumieniu kodeksu cywilnego.

Mebel i pozostałe elementy mają charakter poglądowy i nie stanowią wyposażenia mieszkania.

0    200    500 cm

hp - wysokość parapetu

— - okno typu FIX

— - okno rozwiernie

— - okno rozwierno-uchylne

— - okno rozsuwne

— - linia pomocnicza wyznaczająca strefy

— - ściana bez możliwości demontażu

— - ściana z możliwością demontażu  
(2.20 m<sup>2</sup> - pow. pod ściankami działowymi)

