


# CHRONOS

## APARTAMENTY

WARSZAWA WOLA


WWW.MODERNA.PL

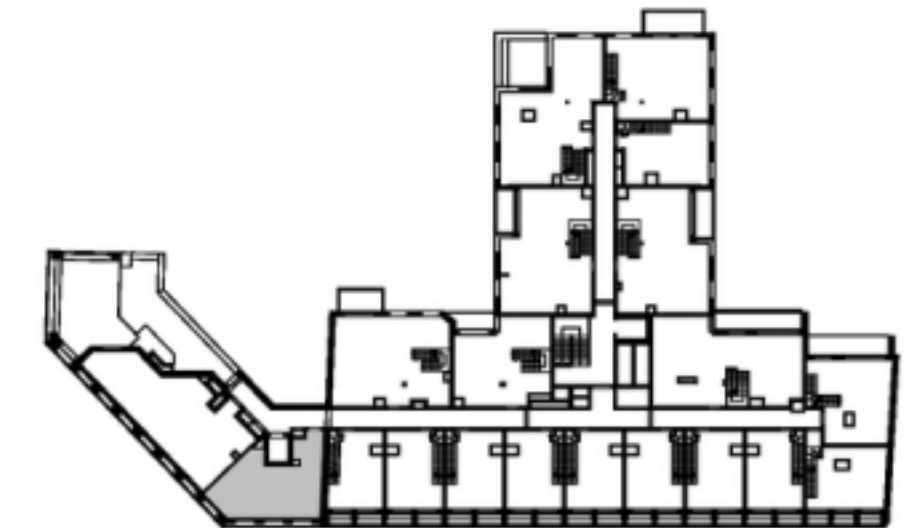

LOKAL MIESZKALNY NR 619

POZIOM 6

POWIERZCHNIA UŻYTKOWA	41.51 m <sup>2</sup>
POWIERZCHNIA ŚCIAN WEWNĄTRZLOKALOWYCH	0.62 m <sup>2</sup>
HOL	4.37 m <sup>2</sup>
SALON+ANEKS KUCHENNY	20.22 m <sup>2</sup>
ŁAZIENKA	5.89 m <sup>2</sup>
ANEKS SYPIALNY	11.03 m <sup>2</sup>

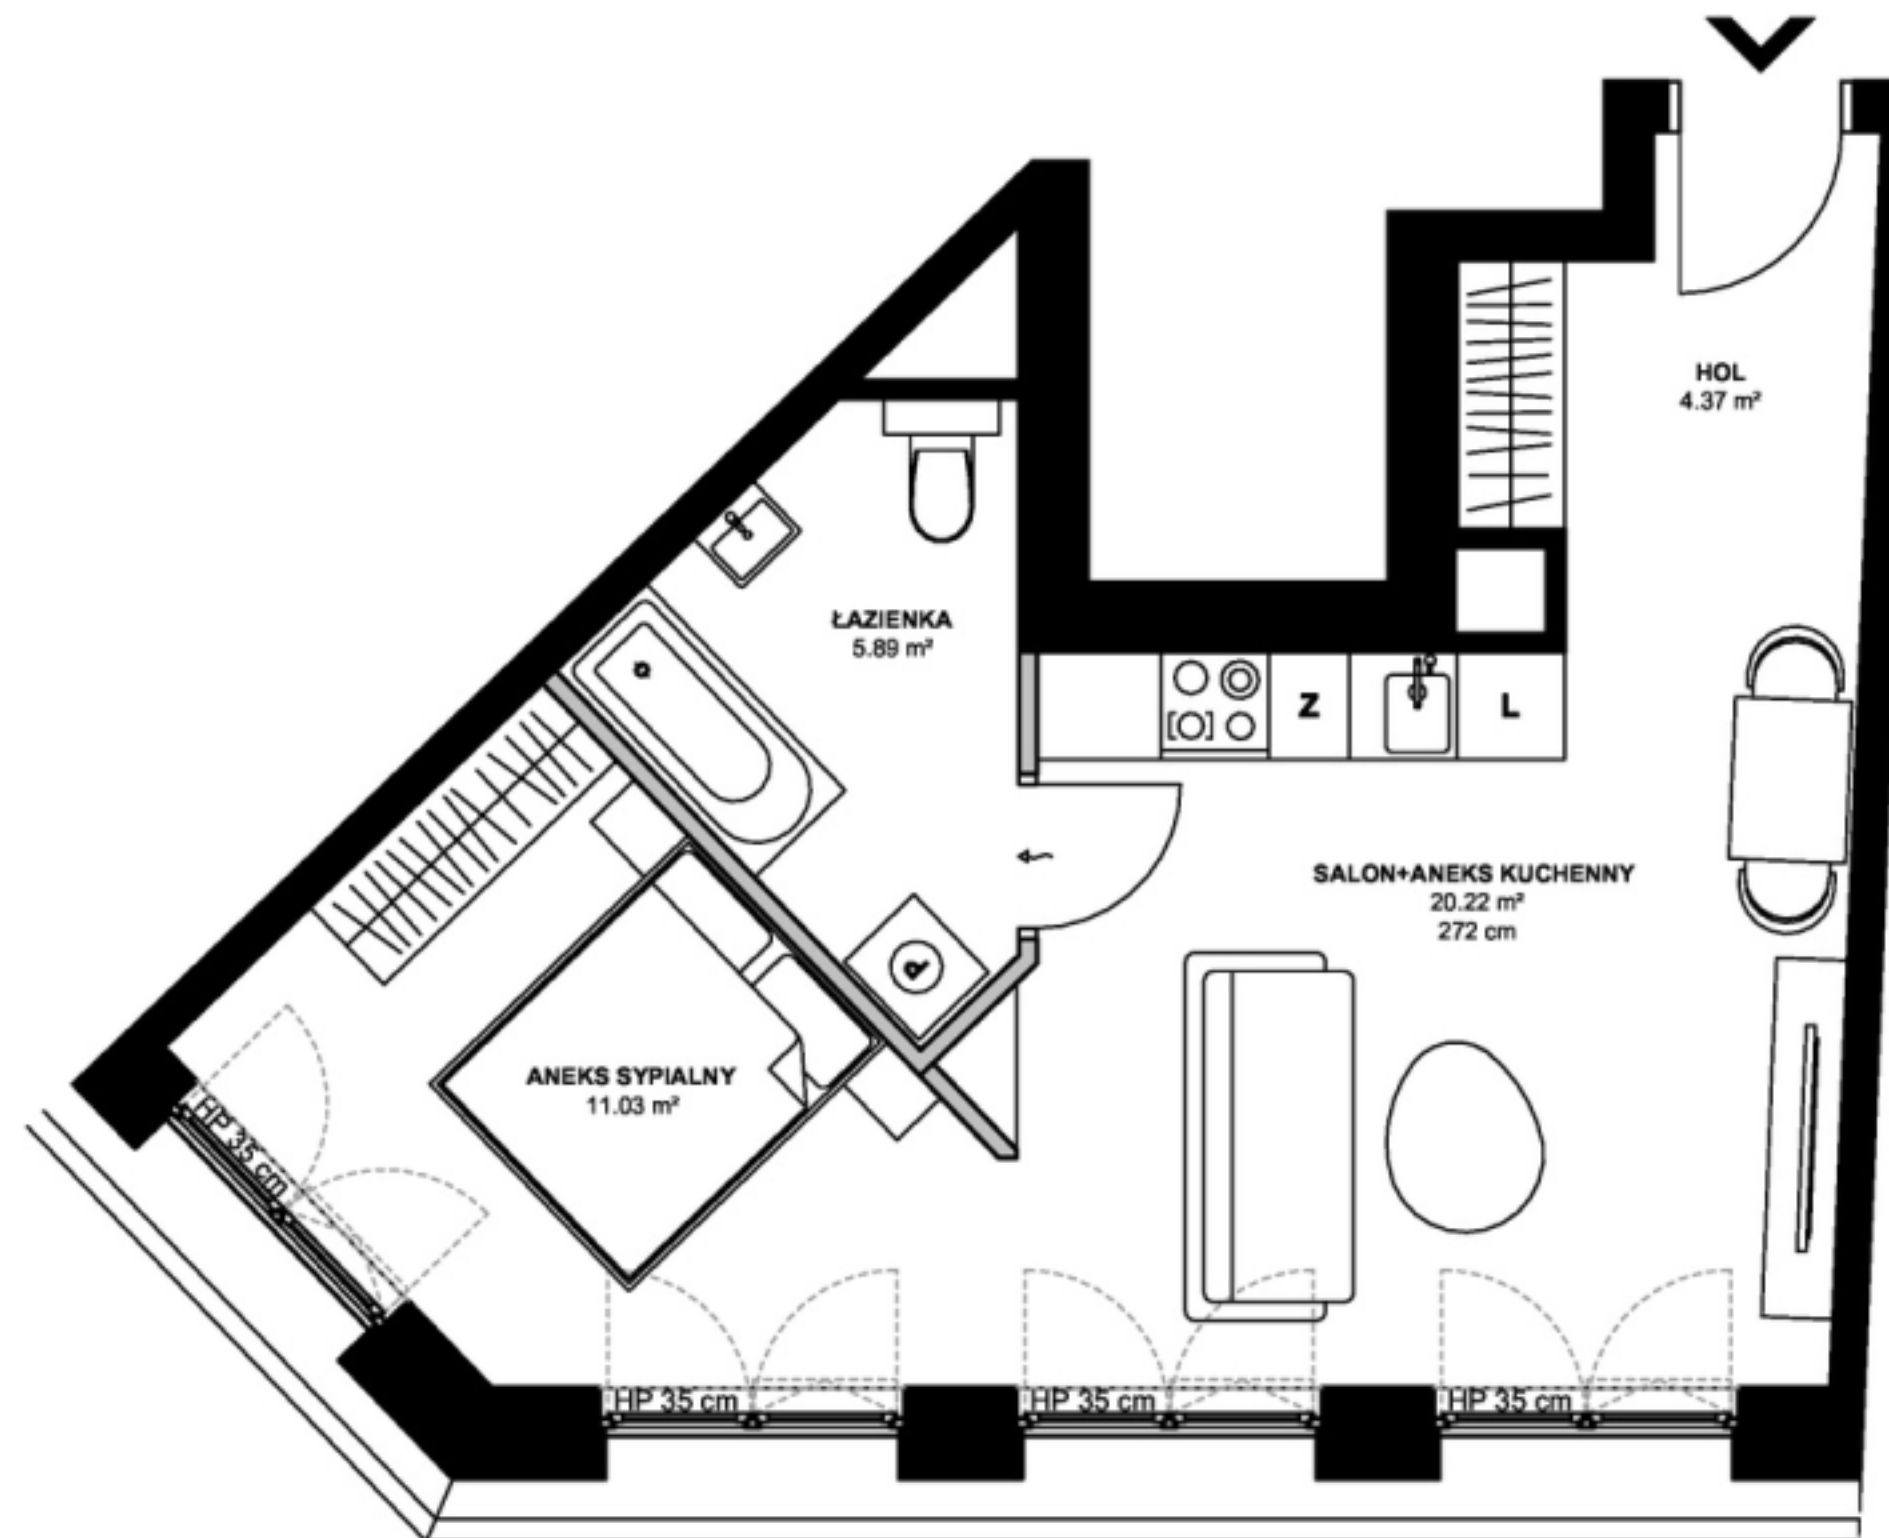

	ŚCIANA Z MOŻLIWOŚCIĄ ROZBIÓRKI
	ŚCIANA BEZ MOŻLIWOŚCI ROZBIÓRKI

**moderna**  
*Superior living*

0 1 2 5m



1. Przykładowa aranżacja lokalu, przedstawiona na rzucie, ma charakter poglądowy. Aranżacja oraz wyposażenie nie stanowią oferty handlowej oraz zobowiązania umownego.
2. Powierzchnia ścian wewnątrzlokalowych nie odnosi się do ścian szachtów oraz wewnątrzlokalowych elementów konstrukcyjnych (tj. ścian i słupów).
3. W trakcie prac budowlanych mogą wystąpić niewielkie różnice w wymiarach, lokalizacji przyborów sanitarnych oraz punktów instalacyjnych, prezentowanych na aranżacji. Różnice te wynikają ze specyfiki prac budowlanych.
4. Podana wysokość pomieszczenia liczona jest od poziomu przyjętej w projekcie wykończonej posadzki do wykończonego stropu.
5. Podana wysokość parapetów liczona jest od poziomu przyjętej w projekcie wykończonej posadzki do spodu otworu okiennego.