



ZESPÓŁ BUDYNKÓW WIELORODZINNYCH  
03-044 Warszawa,  
ul. Płochocińska 101, 101A, 101B, 101C, 101D,  
dz. nr 51, obręb; 4-16-44

[www.zakatekharmonia.pl](http://www.zakatekharmonia.pl)


e-mail: [bsmwarszawa@atal.pl](mailto:bsmwarszawa@atal.pl)

telefon: 22 614 15 13

ATAL S.A. Biuro Sprzedaży, 02-305 Warszawa, Aleje Jerozolimskie 142B; parter




ZAKATEK  
HARMONIA

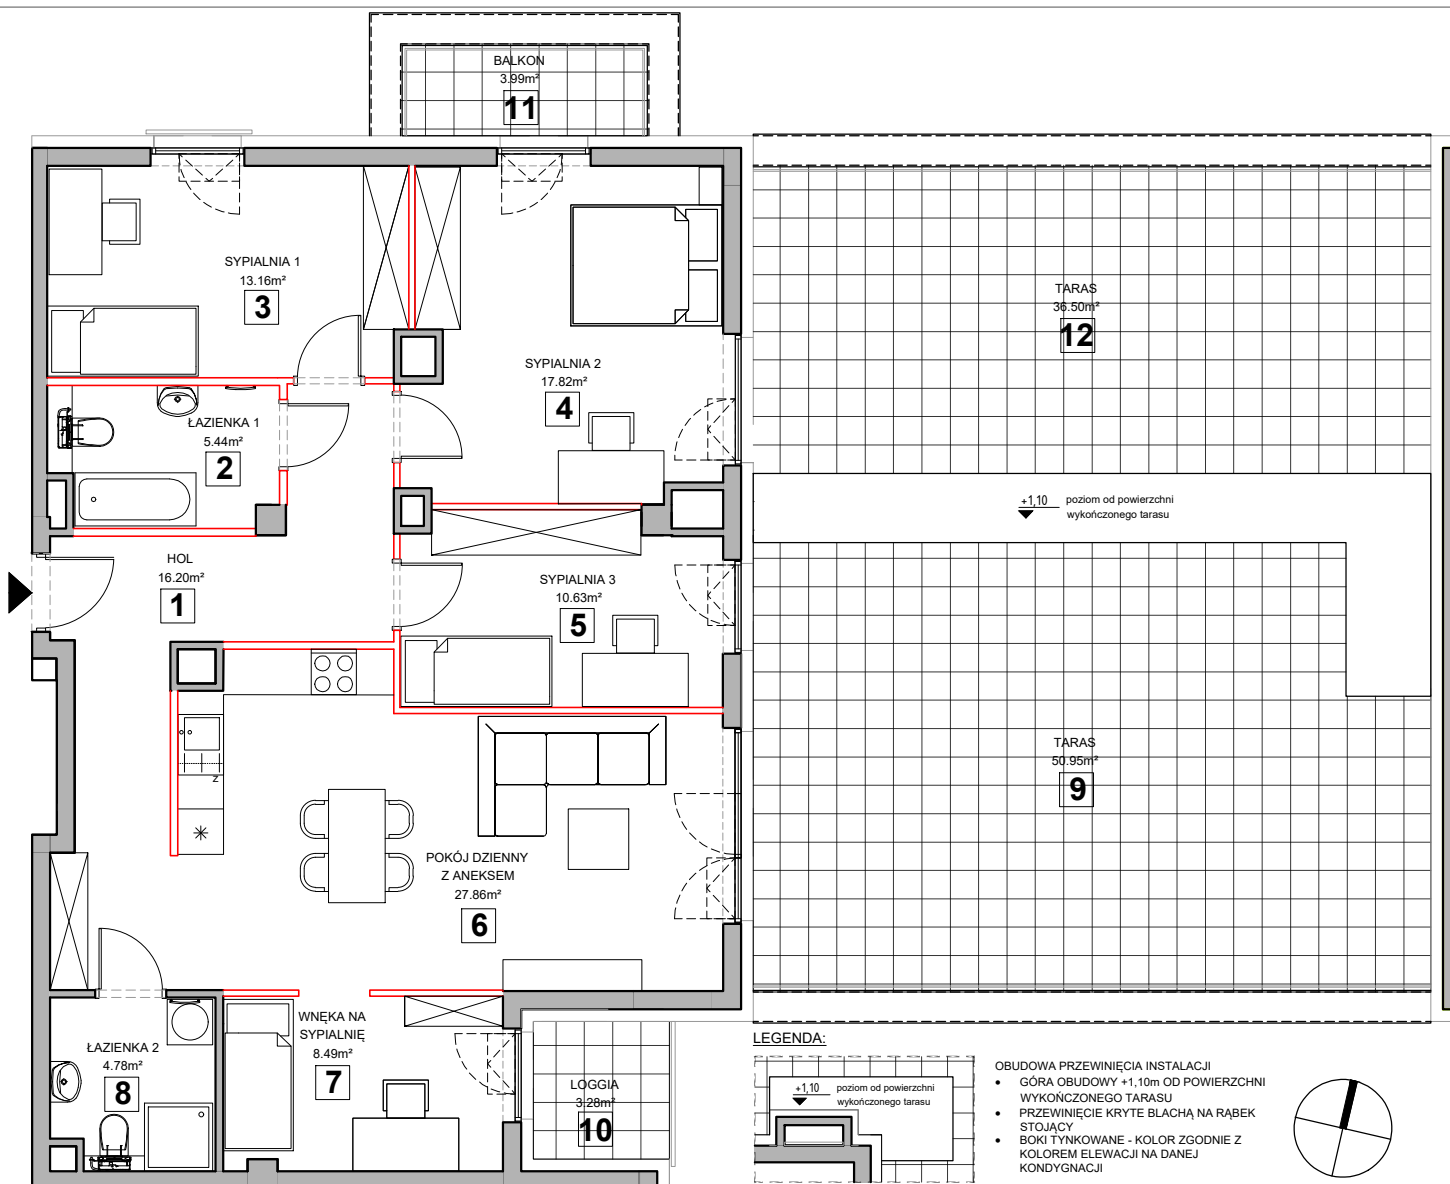

## MIESZKANIE 2.2.1

### PIĘTRO II

|                                                                           |                         |                            |
|---------------------------------------------------------------------------|-------------------------|----------------------------|
| 1                                                                         | Hol                     | 16.20m <sup>2</sup>        |
| 2                                                                         | Łazienka                | 5.44m <sup>2</sup>         |
| 3                                                                         | Sypialnia 1             | 13.16m <sup>2</sup>        |
| 4                                                                         | Sypialnia 2             | 17.82m <sup>2</sup>        |
| 5                                                                         | Pokój dzienny z aneksem | 27.86m <sup>2</sup>        |
| 6                                                                         | Sypialnia 3             | 10.63m <sup>2</sup>        |
| 7                                                                         | Wnęka na sypialnię      | 8.49m <sup>2</sup>         |
| 8                                                                         | Łazienka                | 4.78m <sup>2</sup>         |
| Powierzchnia pod ścianami działowymi<br>możliwymi do demontażu/wyburzenia |                         | 2.50 m <sup>2</sup>        |
| <b>Maksymalna powierzchnia użytkowa</b>                                   |                         | <b>106.88m<sup>2</sup></b> |
| 9                                                                         | Taras                   | 50.95m <sup>2</sup>        |
| 10                                                                        | Loggia                  | 3.28m <sup>2</sup>         |
| 11                                                                        | Balkon                  | 3.99m <sup>2</sup>         |
| 12                                                                        | Taras                   | 36.50m <sup>2</sup>        |

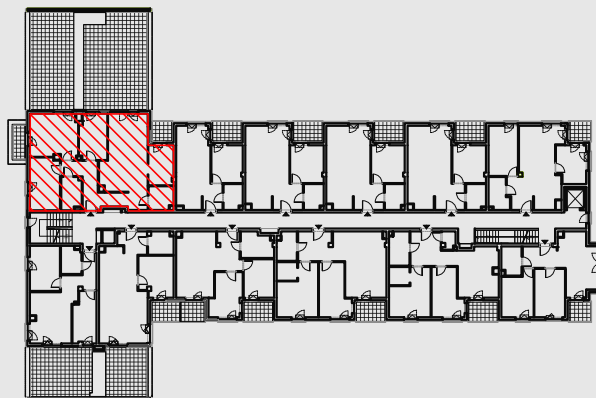

1. Wymiary pomieszczeń, lokalizację przyborów sanitarnych i inne podano na podstawie projektu wykonawczego. W trakcie budowy mogą wystąpić różnice w stosunku do stanu wynikającego z projektu, wynikające ze specyfiki prac budowlanych.

2. Powierzchnia jest obliczona w świetle pionowych przegród w stanie wykończonym, na poziomie podłogi oraz bez uwzględnienia listew przypodłogowych, progów itp. Wymiary są podane w stanie bez wykończenia.

3. Powierzchnia lokali oraz pomieszczeń określona jest przy uwzględnieniu treści Polskiej Normy PN-ISO 9836:1997.