




apartamenty
opolska



Mieszkanie
M.229

Liczba pokoi
2

Piętro
18

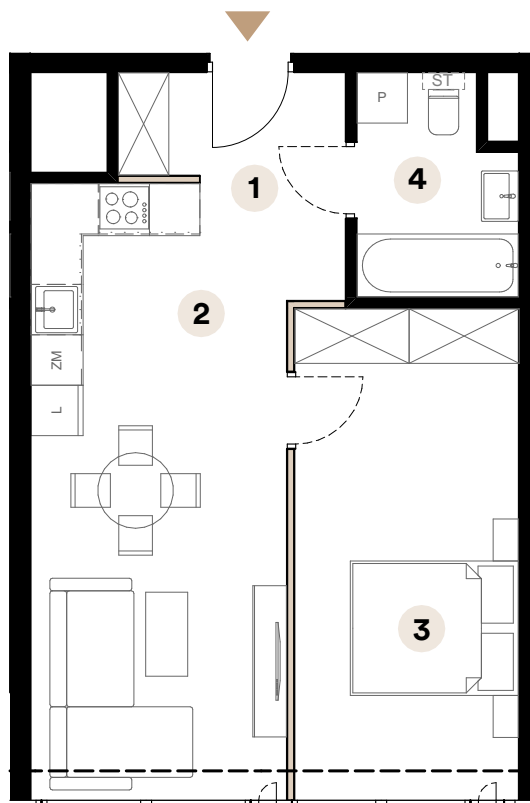


Powierzchnia użytkowa

47,03 m²

1	Przedpokój	5,15 m ²
2	Salon z aneksem kuchennym	21,64 m ²
3	Sypialnia	15,56 m ²
4	Łazienka	4,68 m ²

Umiejscowienie mieszkania na kondygnacji

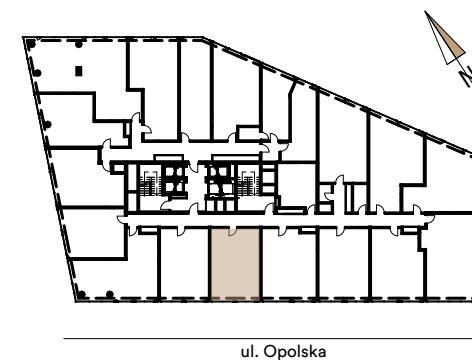

Skala 1:90



■ Ściany działowe

Biuro sprzedaży

ul. Opolska 40
40-084 Katowice

katowice@trustinvest.pl

+48 600 700 713

www.o27.pl

Powierzchnie pomieszczeń zgodnie z Polską Normą PN - ISO 9836:2022:07. Niniejsza karta katalogowa przedstawia przykładową aranżację mieszkania.