




BUDYNEK C3

LOKAL MIESZKALNY NR 7

POWIERZCHNIA 74.61 m²



OSIEDLE MOZAIKA

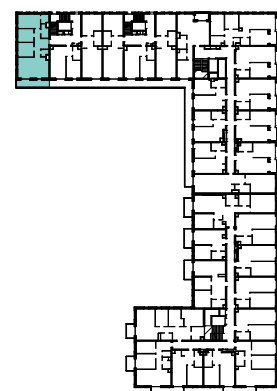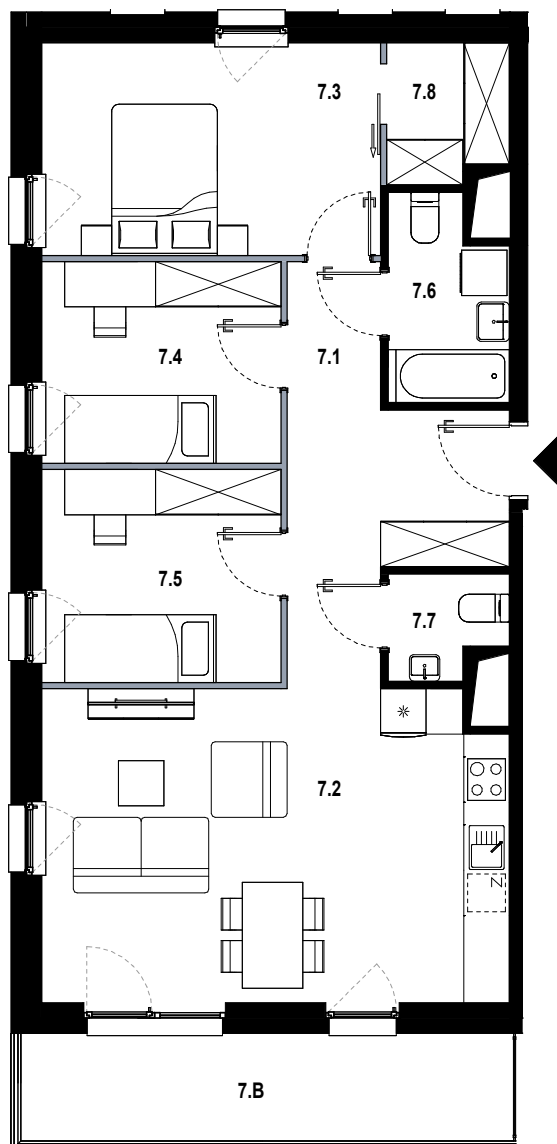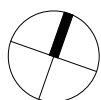

7.1	hol	10.53 m ²
7.2	pokój dzienny z aneksem	25.28 m ²
7.3	pokój	12.59 m ²
7.4	pokój	8.44 m ²
7.5	pokój	8.91 m ²
7.6	łazienka	4.01 m ²
7.7	wc	1.98 m ²
7.8	garderoba	2.87 m ²
7.B	balkon	9.29 m ²

■ ŚCIANKA DZIAŁOWA NADAJĄCA SIĘ DO DEMONTAŻU

ORIENTACJA MIESZKANIA:
PÓŁNOC-ZACHÓD-POŁUDNIE

UL. PĘKOWICKA, 31-262 KRAKÓW

BUDYNEK C3

PIĘTRO 2

SKALA 1:100

www.osiedlemozaika.pl

nr telefonu: +48 882 364 039

- Powierzchnia użytkowa obliczana została według normy PN-ISO 9836:2015-12.
- Rzut mieszkania został sporządzony na podstawie projektu budowlanego. Zastrzega się możliwość zmian w układzie mieszkań i podanych powierzchniach, zgodnie z zapisami umowy deweloperskiej.
- W związku z opracowaniem projektu wykonawczego, ze względów konstrukcyjnych, instalacyjnych i architektonicznych, mogą wystąpić zmiany w zakresie pionów i kominów oraz korekty otworów okiennych.