



B/M.7

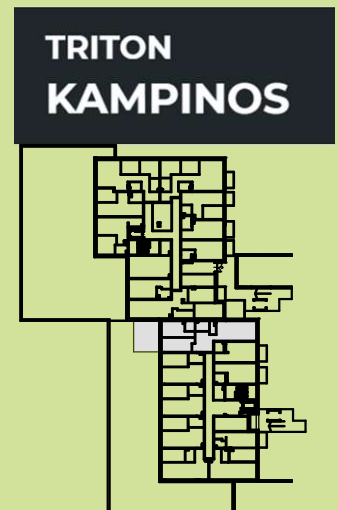

BUDYNEK	B
PIĘTRO	0
LOKAL NR	M7
1. HOL	11,72m²
2. ŁAZIENKA	4,15m²
3. POKÓJ + ANEKS	26,03m²
4. SYPIALNIA	14,01m²
5. SYPIALNIA	13,51m²
6. ŁAZIENKA	3,10m²
7. SPIŻARKA	2,22m²
POWIERZCHNIA	74,74m²
+ OGRÓD	33,17m²
+ BALKON	4,35m²

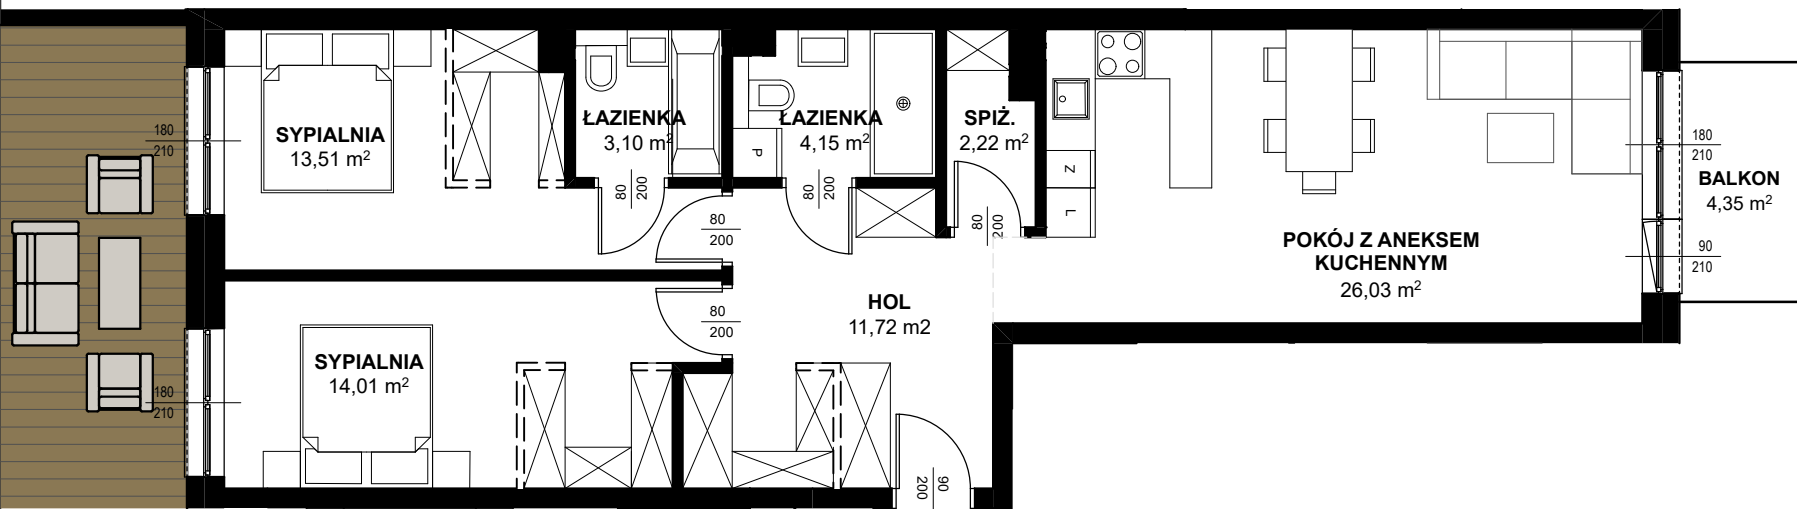

* ARANŻACJA WNĘTRZ I OTOCZENIA BUDYNKU MA WYŁĄCZNIE CHARAKTER POGLĄDOWY.
WYPOSAŻENIE WNĘTRZ I OTOCZENIA BUDYNKU NIE STANOWI PRZEDMIOTU UMOWY.