



schematyczny przekrój przez antresolę

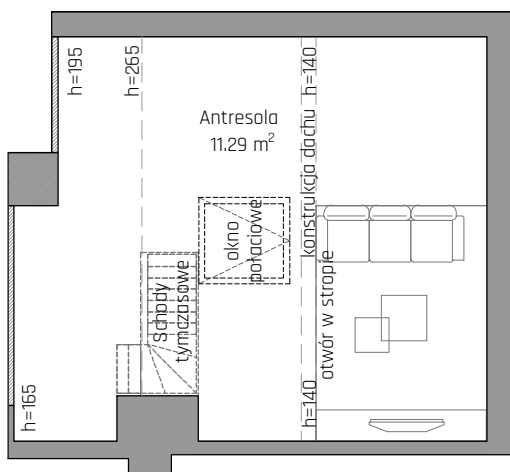

rzut antresoli

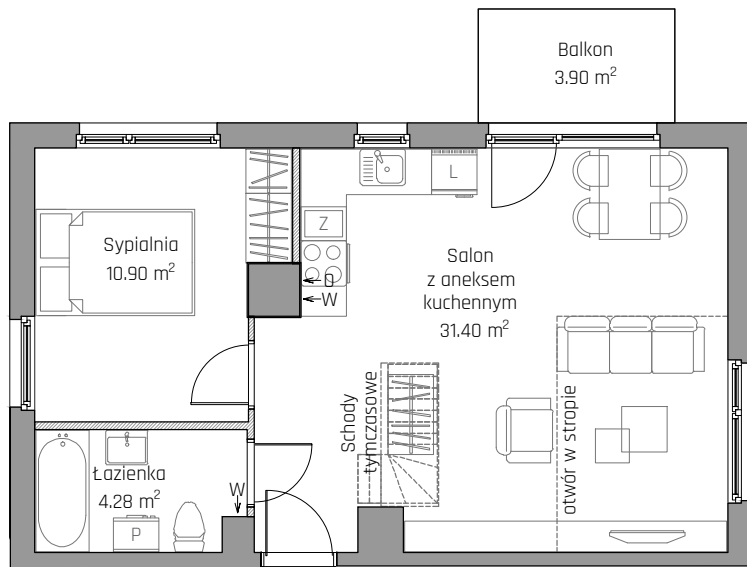

rzut mieszkania

powierzchnia mieszkania bez antresoli wg PN-ISO 9836: 46,58 m²
powierzchnia antresoli wg PN-ISO 9836: 11,29 m²
powierzchnia antresoli liczona po podłodze: 16,70 m²



SKALA 1:75



SCHEMAT LOKALIZACJI LOKALU MIESZKALNEGO

SCHEMAT MA CHARAKTER JEDYNNIE POGŁADOWY. W PRZYPADKU EWENTUALNYCH ROZBIEŻNOŚCI POMIĘDZY SCHEMATEM A PROJEKTEM BUDOWLANYM, WIAŻĄCY JEST JEDYNNIE PROJEKT BUDOWLANY

ROBYG

GYBOR Sp. z o.o.
02-972 Warszawa, al. Rzeczypospolitej 1
tel. (22) 419 11 00, fax (22) 419 11 03



K&M Design Sp. z o.o.
80-309 Gdańsk, al. Grunwaldzka 472
tel. 606 71 71 51
www.km-d.pl

FAZA:	DATA:	NR LOKALU:	B1.2.M02
3A	20.11.2023		
IŁOŚĆ POKOI:	POW. UŻYTKOWA MIESZKANIA WG PN-ISO 9836: ŁĄCZNIE Z ANTRESOLĄ		57,87 m ²
3	POW. MIESZKANIA POD ŚCIANAMI:		0,87 m ²
	ŁĄCZNA POWIERZCHNIA MIESZKANIA:		58,74 m ²
PIĘTRO:	POW. BALKONU:	POW. ANTRESOLI:	
2 PIĘTRO	3,90 m ²	11,29 m ²	
KLATKA	POW. TARASU:	POW. OGRODU:	
	B1.A	-	-

LEGENDA:

- ŚCIANKI DZIAŁOWE
- WYCIĄG WENTYLACYJNY
- DRZWI CZY REWIZYJNE
- MIEJSCE PODŁĄCZENIA OKAPU KUCHENNEGO

UWAGA:

- POWIERZCHNIE LICZONE W G N O R M Y P N - I S O 9 8 3 6
- Z E W Z G L Ę D U N A T R W A J Ą C E P R A C E P R O J E K T O W E P O W I E R Z C H N I E I / L U B W Y M I A R Y M O G Ą U L E C Z M I A N I E
- W Y P O S A Ż E N I E T Y L K O W C E L A C H P R E Z E N T A C J I, N I E S T A N O W I Z O B O W I Ą Z A N I A U M O W N E G O
- N I N I E J S Z Y P R O J E K T N I E S T A N O W I O F E R T Y W P O Z U M I E N I U P R Z E P I S Ó W K O D E K S U C Y W I L N E G O
- W Y J Ś C I E N A T A R A S / L O G G I E - M O Ż L I W Ą R Ó Ż N I C A P O Z I O M Ó W
- P I O N Y K A N A L I Z A C Y J N E I P I O N Y W E N T Y L A C Y J N E S T A N O W I Ą C Z Ę Ś W S P Ó L N Ą I N S T A L A C J I B U D Y N K U
- W P R Z Y P A D K U W Y S T Ę P O W A N I A O T W O R U R E W I Z Y J N E G O N A P I O N I E, M U S I B Y Ą Z A P E W N I O N Y D O S T Ę P D O N I E G O, Z G O D N I E Z D O K U M E N T A C J Ą T E C H N I C Z N Ą