





M22

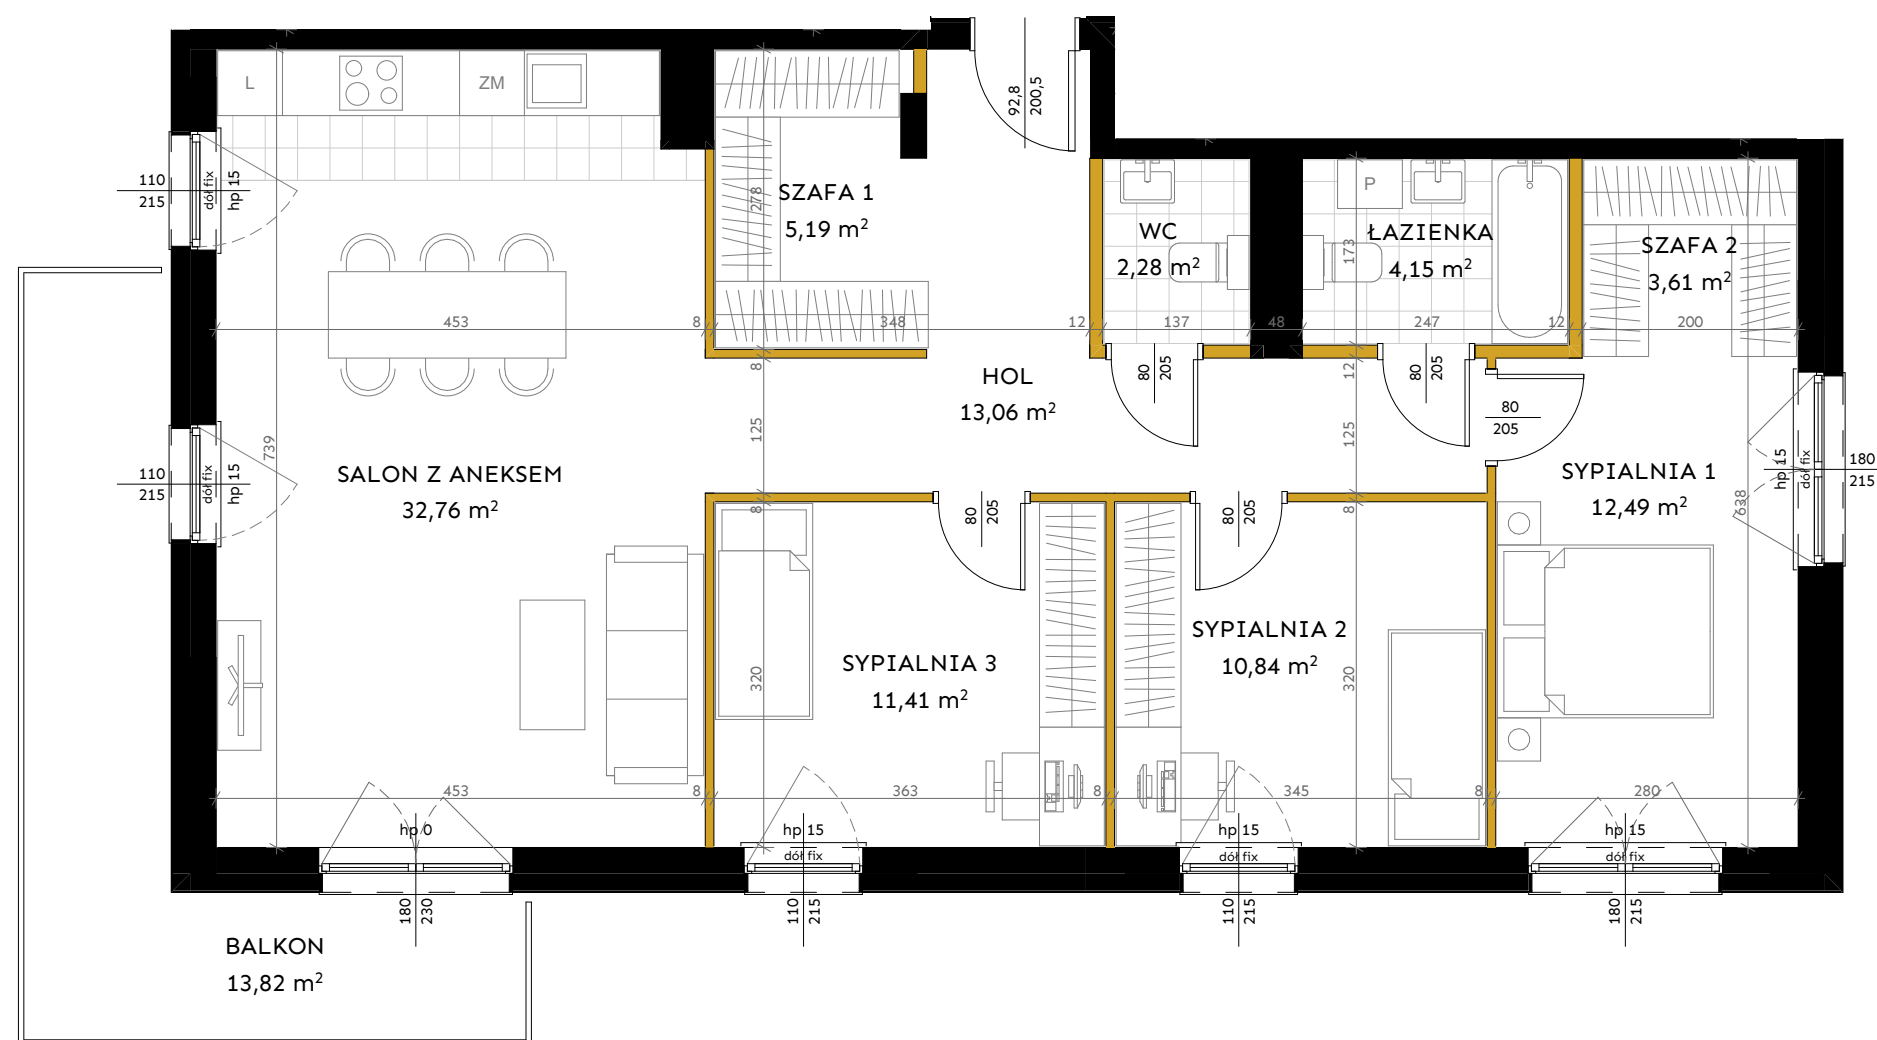

LEGENDA:

- ŚCIANY DZIAŁOWE - MOŻLIWOŚĆ PRZEBUDOWY
- ŚCIANY ZEWNĘTRZNE/KONSTRUKCYJNE/SZACHTY KOMINOWE

LOKALIZACJA MIESZKANIA:

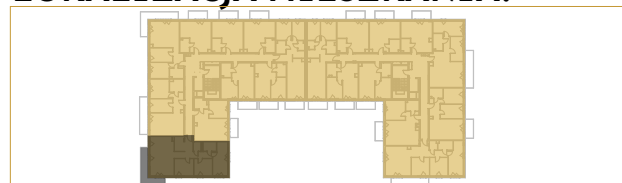

Lokal nr 22

Powierzchnia użytkowa [m²]	95,79
Budynek	1
Piętro	III
Liczba pokoi	4

Piętro	1	2	3	4	5	6	7
Nr lokalu		12	22	32	42		

Zestawienie powierzchni

HOL	13,06 m²
SALON Z ANEKSEM	32,76 m²
SYPIALNIA 1	12,49 m²
SYPIALNIA 2	10,84 m²
SYPIALNIA 3	11,41 m²
ŁAZIENKA	4,15 m²
WC	2,28 m²
SZAFY 1	5,19 m²
SZAFY 2	3,61 m²

Powierzchnia dodatkowa

BALKON	13,82 m²
--------	----------

- Powierzchnia użytkowa mieszkania określona jest na podstawie Rozporządzenia Ministra Rozwoju z dn. 11.09.2020r. w sprawie szczegółowego zakresu i formy Projektu Budowlanego (DZ. U. 2020 POZ. 1609), liczona zgodnie z zasadami zawartymi w polskiej normie PN-ISO 9836:2015-12.
- Powierzchnia użytkowa mieszkania jest obliczona w metrach kwadratowych z dokładnością do dwóch miejsc po przecinku, dla wymiarów lokalu w stanie wykończonym, na poziomie podłogi, nie licząc listew przypodłogowych, progów itp. Nie są wliczane powierzchnie otworów na drzwi i okna oraz nisze w elementach zamykających.
- Wymiary pomieszczeń, lokalizację przyborów sanitarnych, rozmieszczenie punktów instalacyjnych itp. podano zgodnie z Projektem Budowlanym. Mogą wystąpić różnice wymiarów i usytuowania elementów w wyniku realizacji prac budowlanych.
- Wymiary pomieszczeń podane zostały bez uwzględnienia tynków.
- Grubość ścian międzylokalowych oraz nośnych po uwzględnieniu tynku wynosi 21cm, 30,5cm.
- Wysokość pomieszczeń mierzona od szlifty do wykończonego sufitu wynosi ok. 264cm.
- Przedstawiona aranżacja ma charakter przykładowy, umeblowanie nie stanowi wyposażenia nabywanego lokalu.