


Bemowo Vita

nr B2.0F48



Powierzchnia **40,39 m²**

Piętro **0**

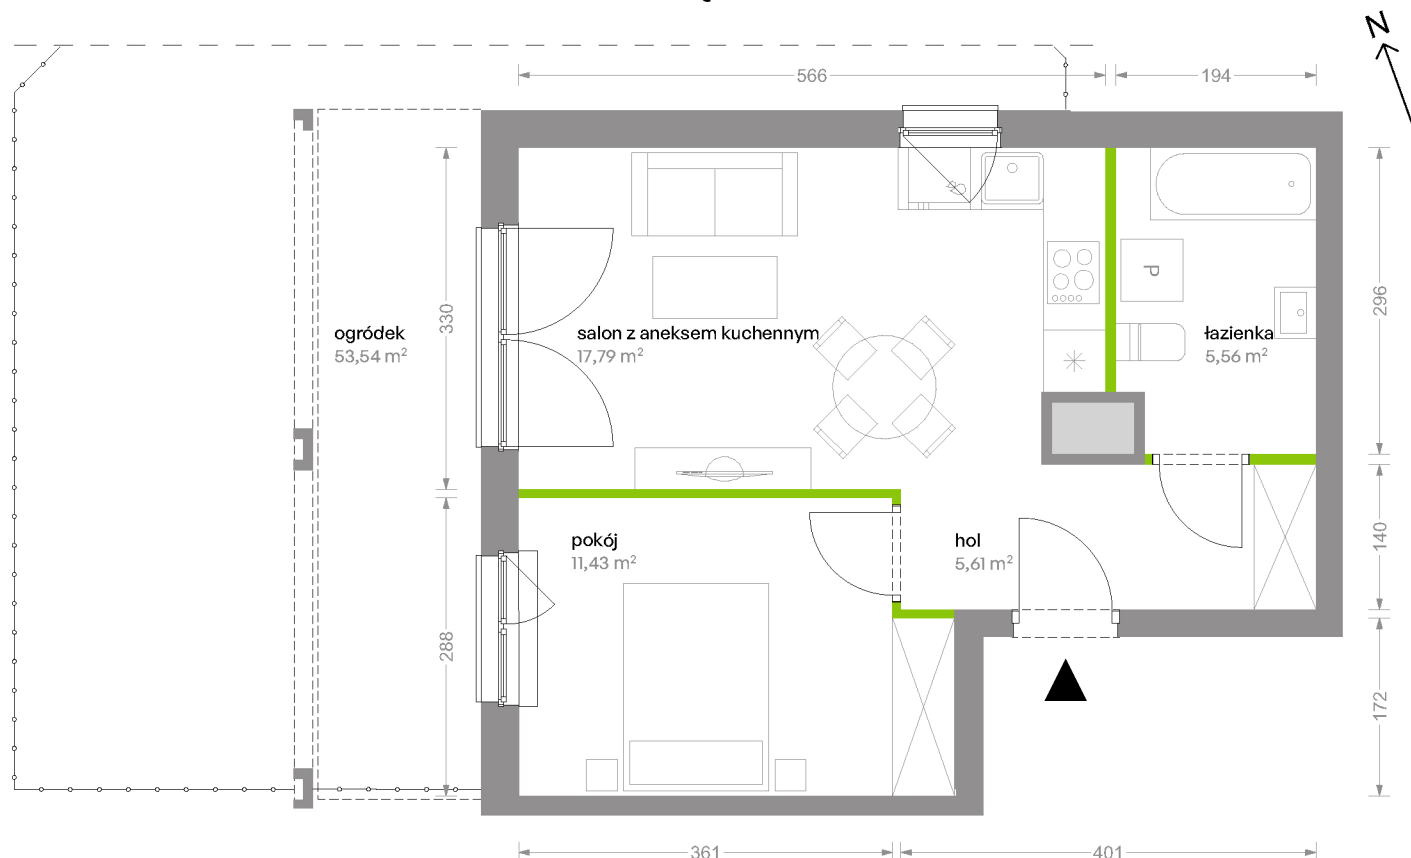


Aranżacja mieszkania jest przykładowa


Powierzchnia użytkowa

salon z aneksem kuchennym	17,79 m ²
pokój	11,43 m ²
łazienka	5,56 m ²
hol	5,61 m ²
Razem	40,39 m²
+ogródek	53,54 m ²

Rzut kondygnacji Piętro 0

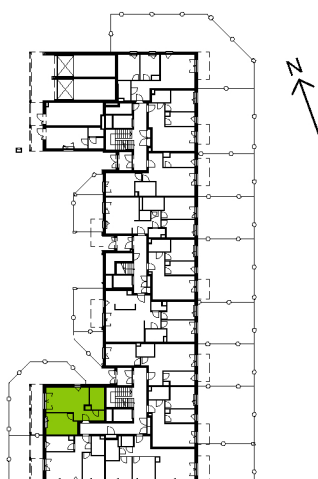

Plan osiedla Budynek B2

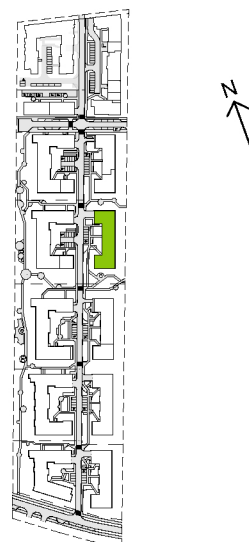

U nas nigdy nie płacisz za powierzchnię pod ścianami działowymi