
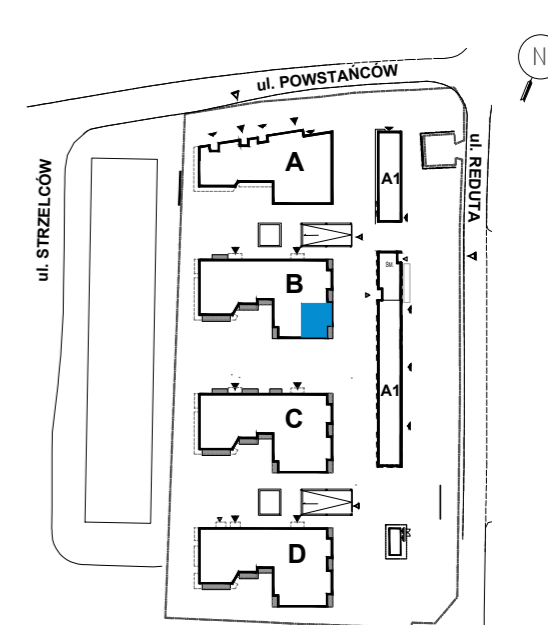


M42 ▶

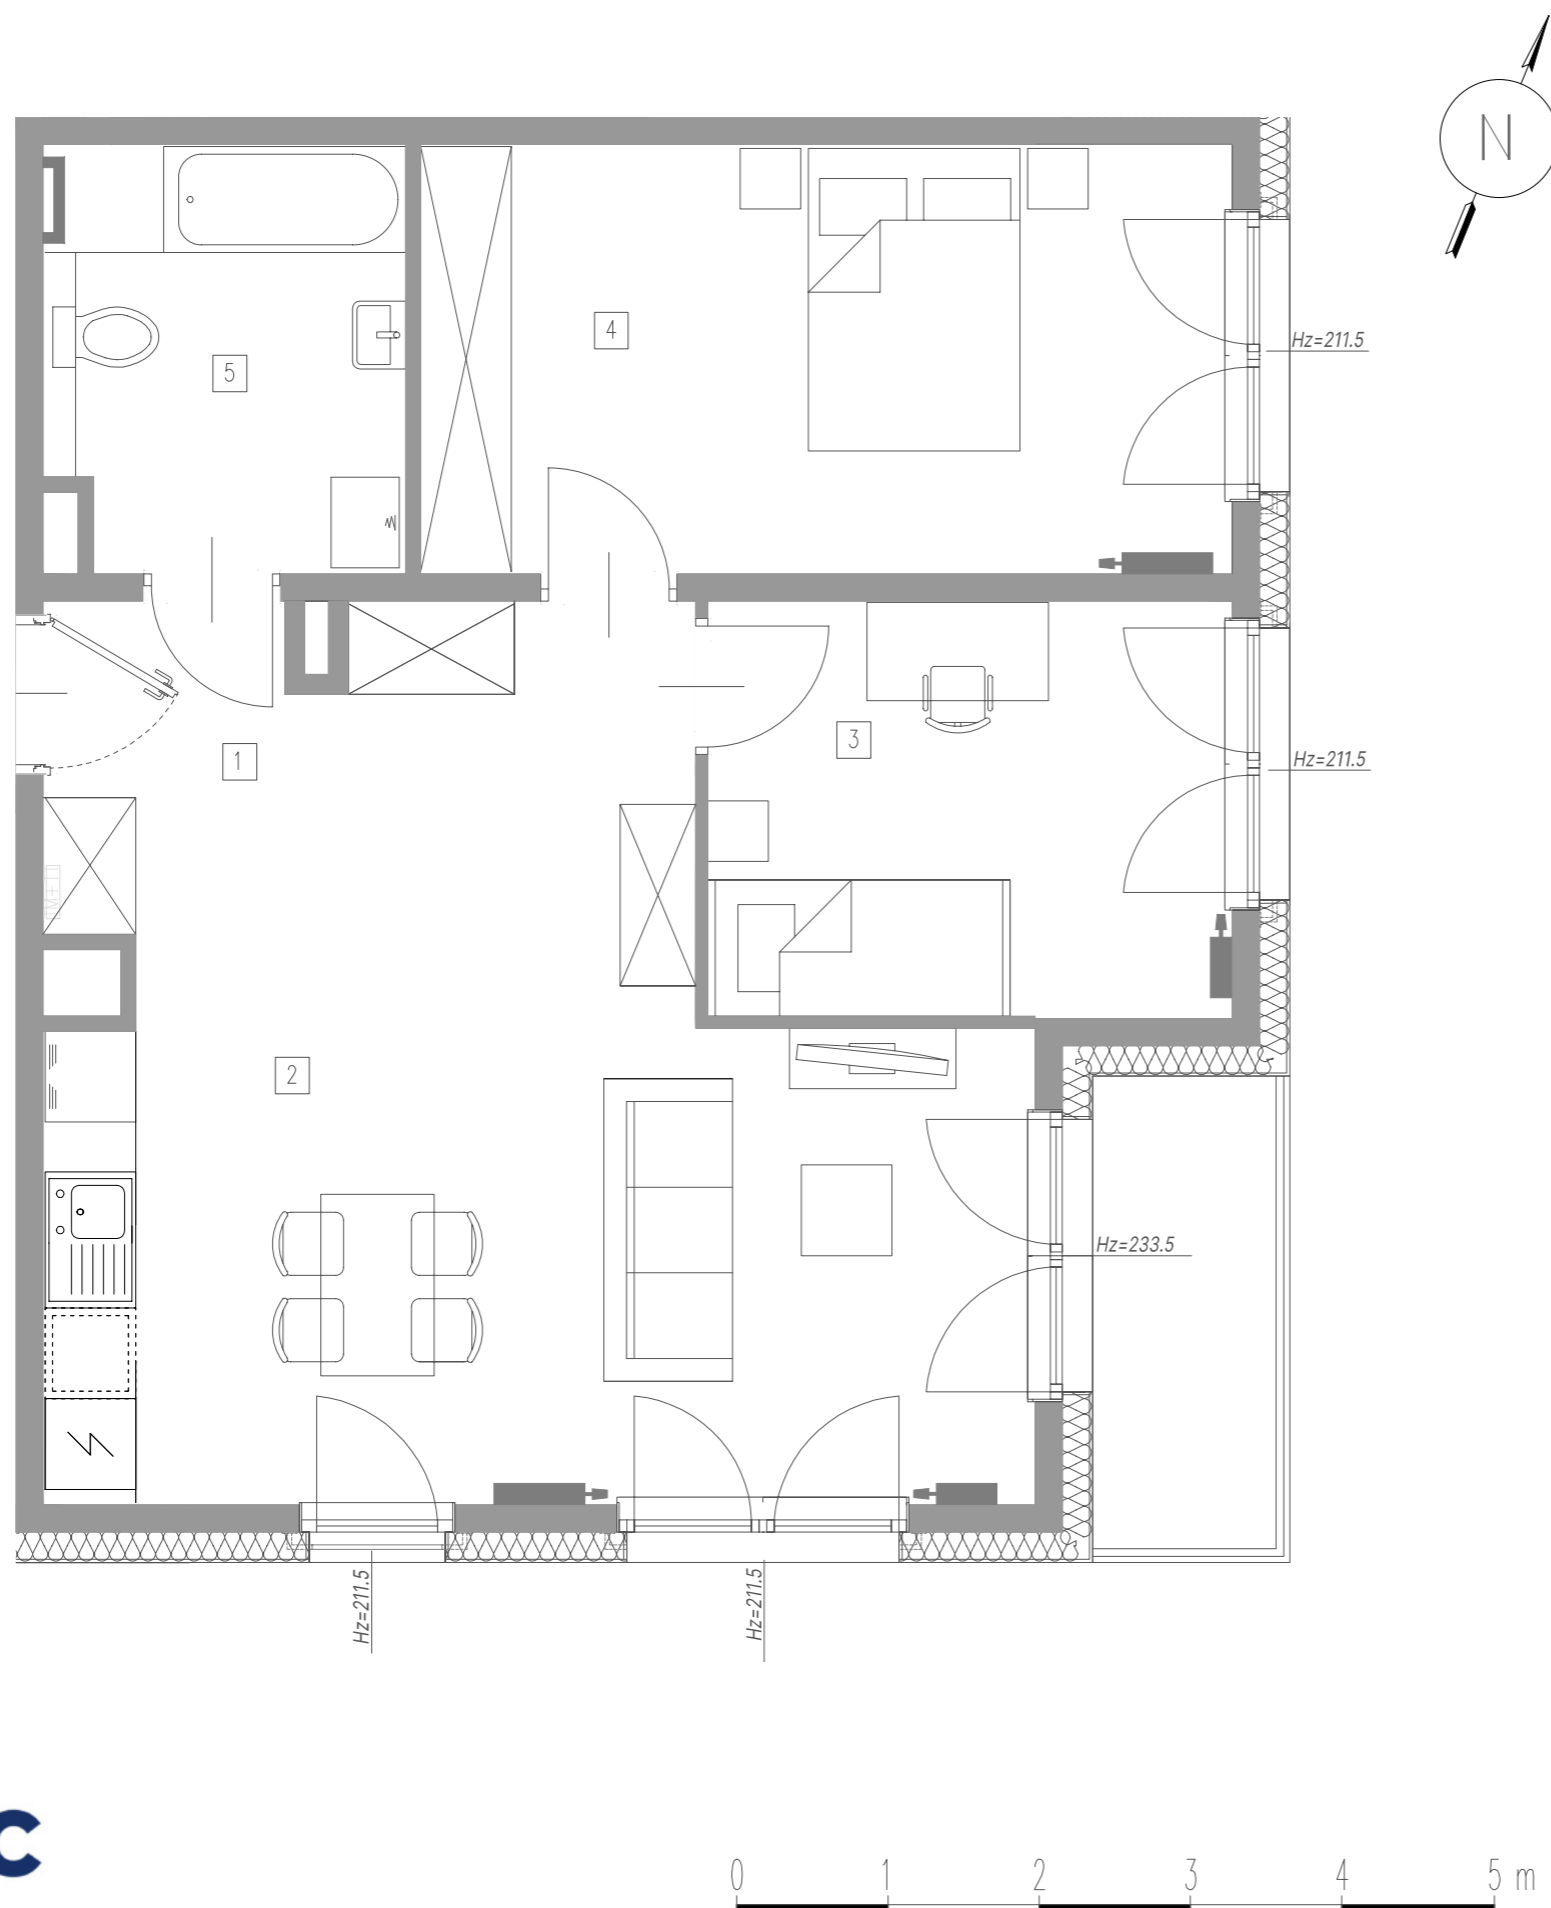

↳ Powierzchnie:

1 → Przedpokój	7,05 m ²
2 → Pokój dzienny/aneks kuchenny	24,87 m ²
3 → Pokój	9,43 m ²
4 → Sypialnia	15,04 m ²
5 → Łazienka	6,50 m ²
Powierzchnia użytkowa:	62,89 m²
Balkon:	3,79 m ²

↳ Biuro sprzedaży MFC Development

ul. Bułgarska 15/U1
30-409 Kraków
T: +48 456 456 115
E: sprzedaz@mfcgroup.com.pl

WWW.STRZELCOW28.PL