

PIOTRA 4

79.44 M²

POWIERZCHNIA UŻYTKOWA

82.06 M²

POWIERZCHNIA SPRZEDAŻOWA

5


PIĘTRO

C

KLATKA

6.C.5

NR MIESZKANIA

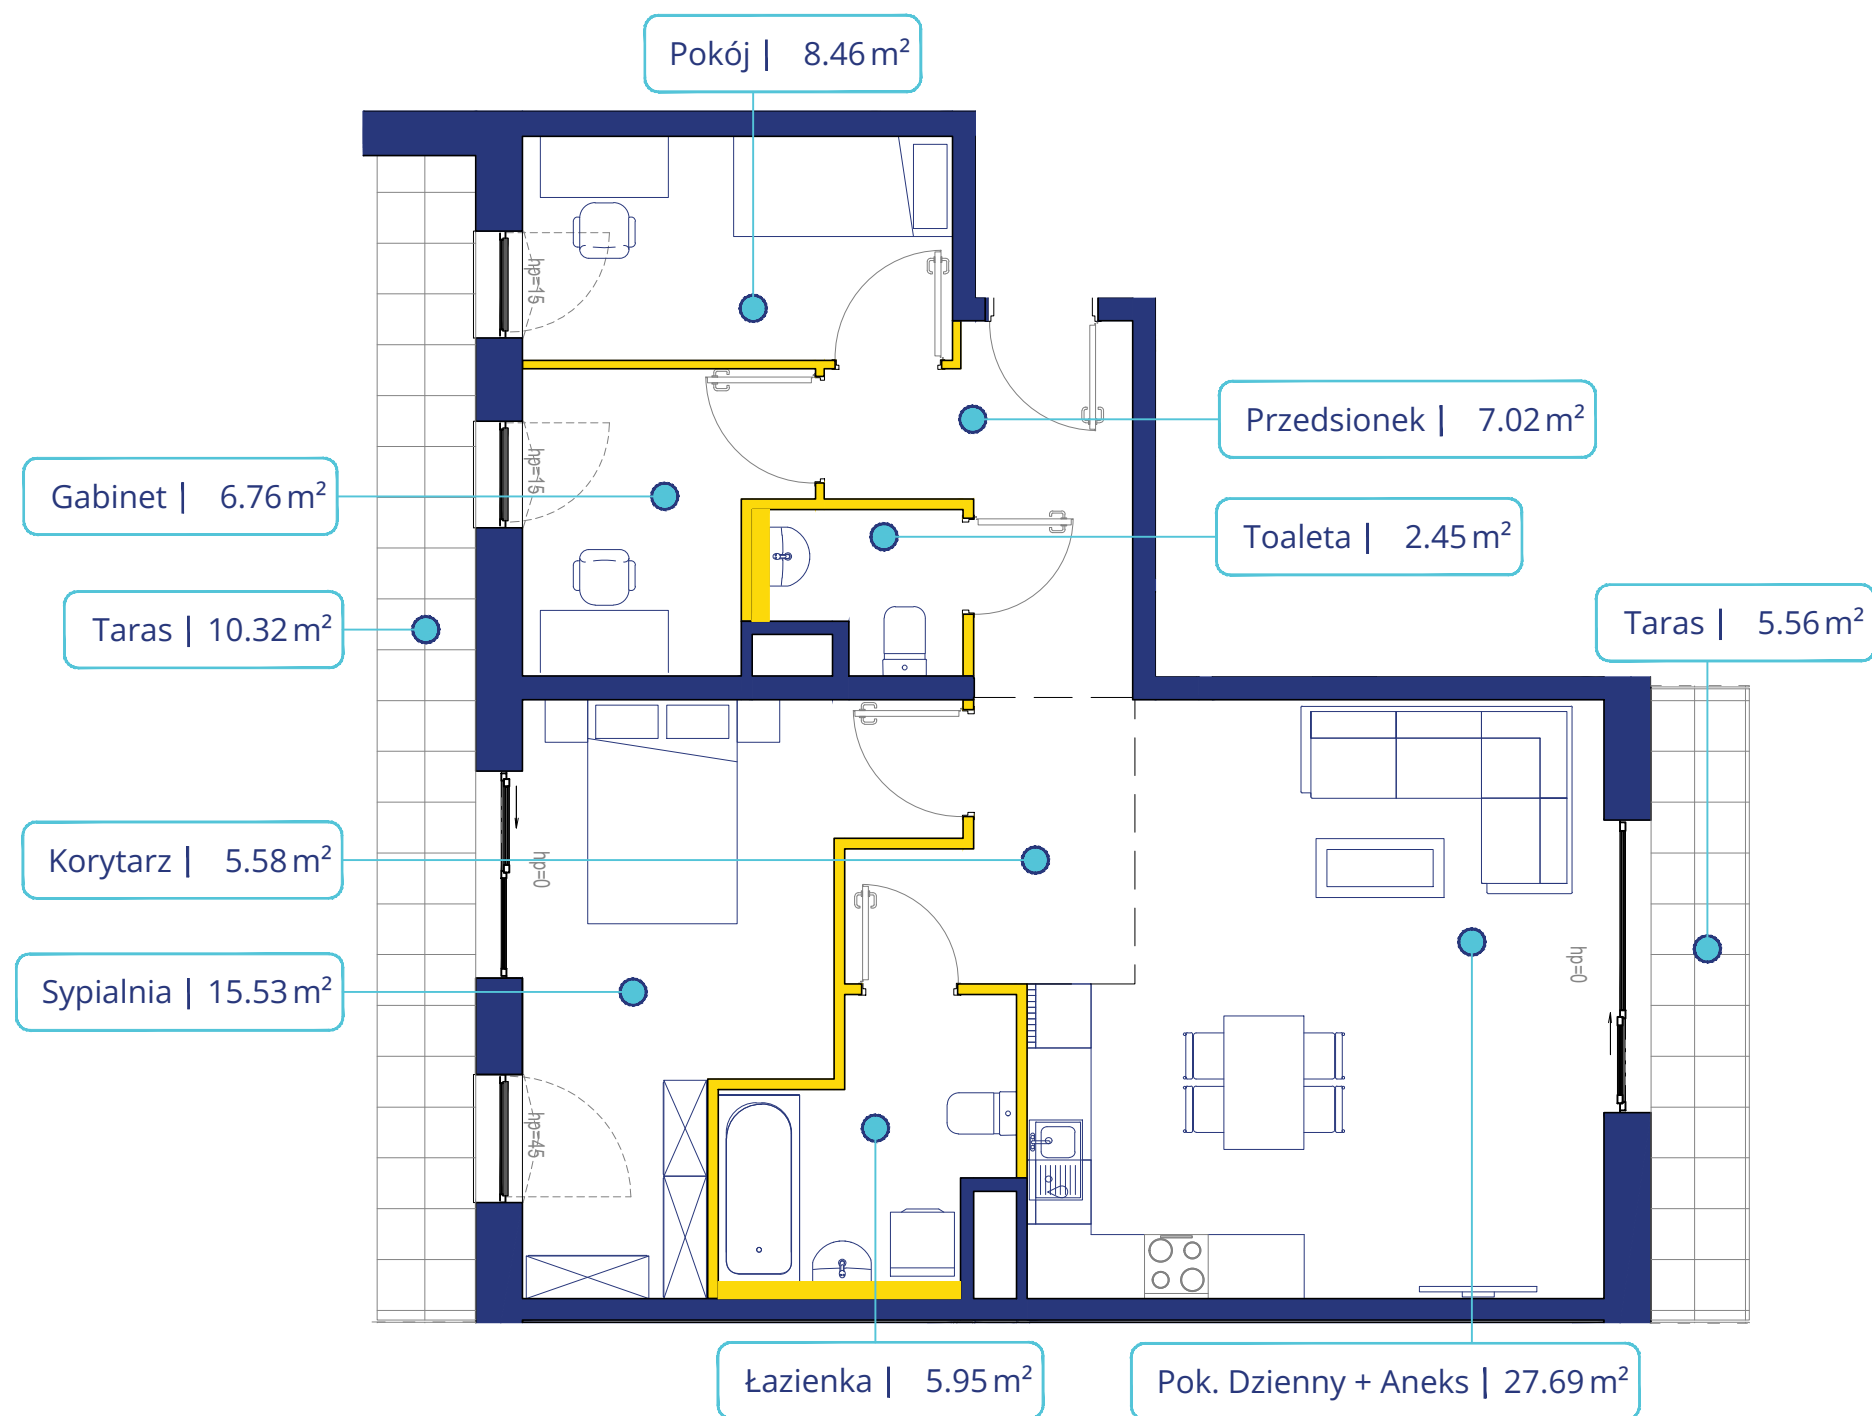

FLORA

ul. Hryniewickiego 6c/5, 81-340 Gdynia
sprzedaz@floradevelopment.com

Określenie i obliczenie wskaźników powierzchniowych i kubaturowych wg PN-ISO 9836:1997.
Podane poziomy i gabaryty mogą ulec zmianie w toku budowy.

Teksty, wizualizacje i inne materiały graficzne zawarte w tej broszurze służą jedynie przedstawieniu koncepcji i nie stanowią oferty handlowej w rozumieniu kodeksu cywilnego.

Meble i pozostałe elementy mają charakter poglądowy i nie stanowią wyposażenia mieszkania.

0 200 500 cm

hp - wysokość parapetu

— - okno typu FIX

— - okno rozwiernie

— - okno rozwierno-uchylne

— - okno rozsuwne

— - linia pomocnicza wyznaczająca strefy

— - ściana bez możliwości demontażu

— - ściana z możliwością demontażu
(2.62 m² - pow. pod ściankami działowymi)

