



A/M.11

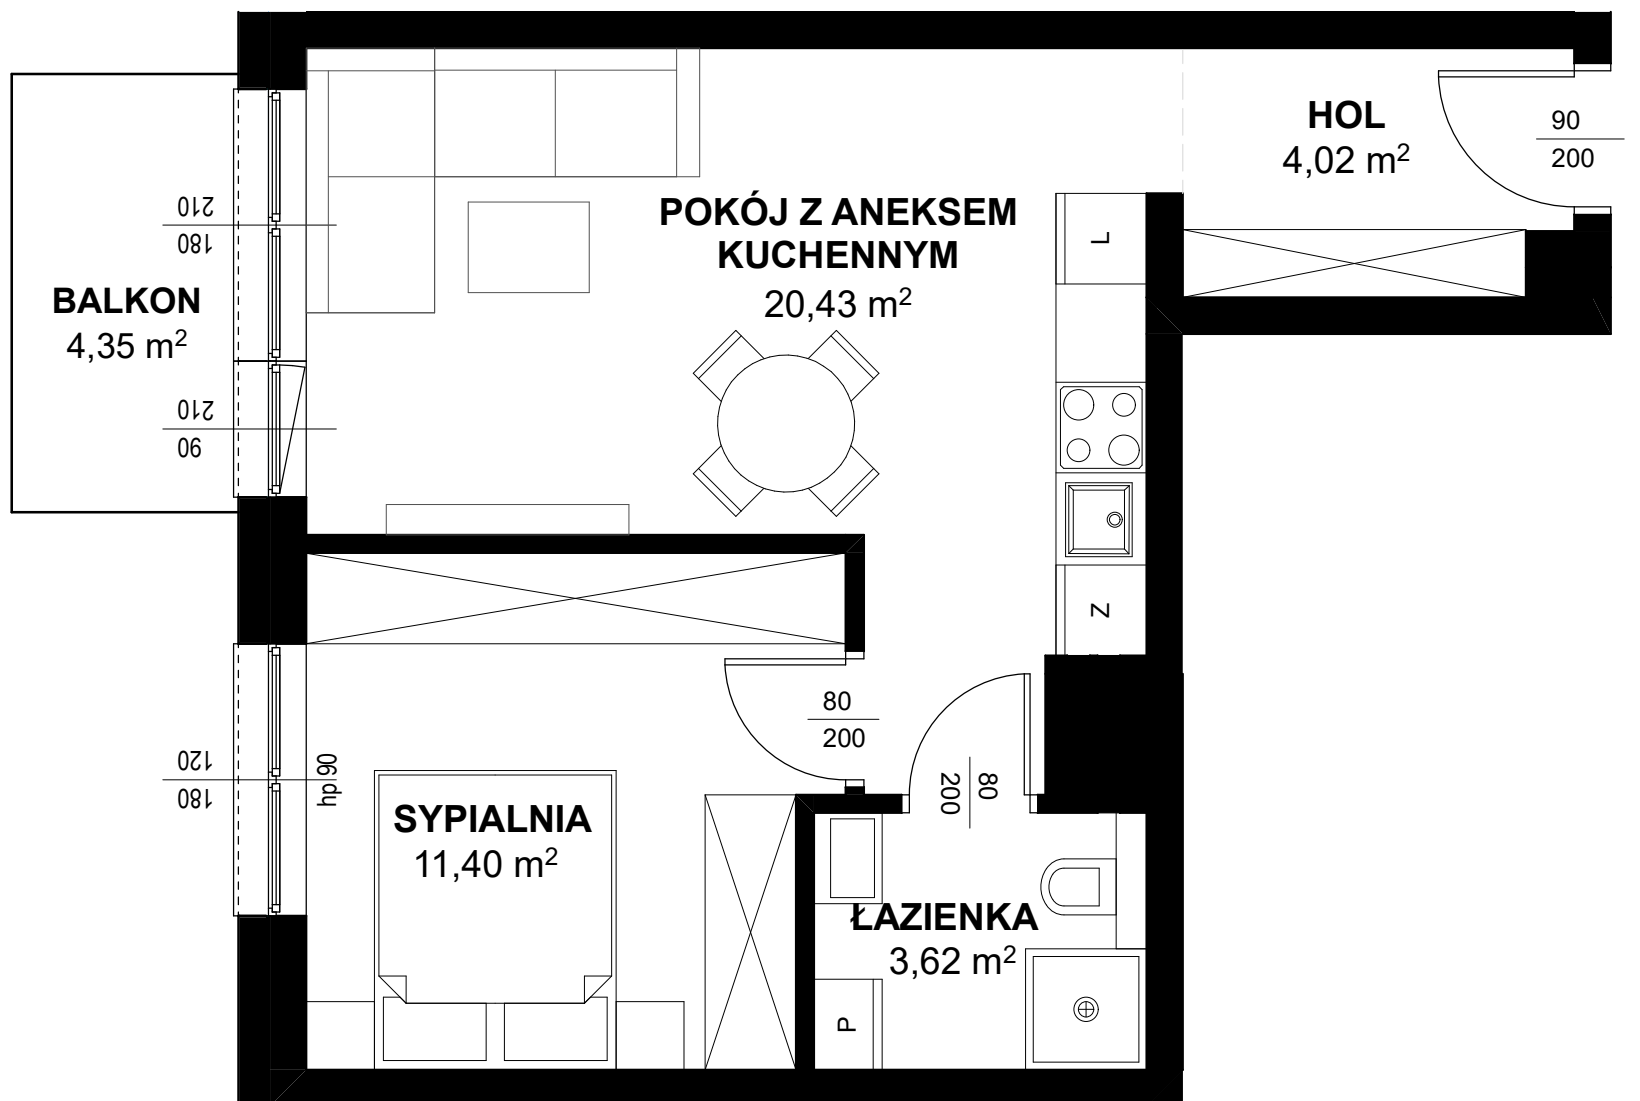

* ARANŻACJA WNETRZ I OTOCZENIA BUDYNKU MA WYŁĄCZNIE CHARAKTER POGLĄDOWY.
WYPOSAŻENIE WNETRZ I OTOCZENIA BUDYNKU NIE STANOWI PRZEDMIOTU UMOWY.

**TRITON
KAMPINOS**

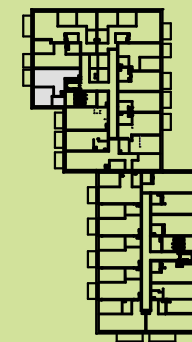

BUDYNEK A
PIĘTRO 1
LOKAL NR M11

1. HOL	4,02m ²
2. ŁAZIENKA	3,62m ²
3. POKÓJ + ANEKS	20,43m ²
4. SYPIALNIA	11,40m ²

POWIERZCHNIA 39,47m²
+ BALKON 4,35m²



TRITON
DEVELOPMENT