


PIANO
FORTE

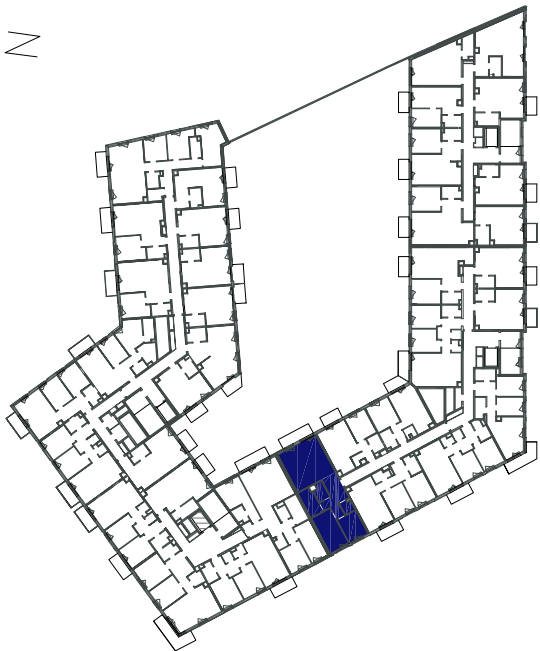

REAL
DEVELOPMENT

BIURO SPRZEDAŻY
Traktorowa 126, lok. 501
tel. +48 799 356 004
piano-forte.com.pl

1. Niniejsze dane przedstawione na kartach są poglądowe i mogą odbiegać od realizacji. Pomiarów pod zakup mebli, urządzeń i elementów wyposażenia lokalu należy dokonać po zakończeniu realizacji.
2. Aranżacja mieszkania (tj. meble, wyposażenie kuchni i łazienek) ma charakter poglądowy i nie stanowi wyposażenia lokalu w standardzie oferowanymdo sprzedaży.
3. Rozliczeniu powierzchni nie podlegają powierzchnie dodatkowe tj. ogródki, tarasy, balkony, loggie.
4. Ostateczna powierzchnia zostanie obliczona na podstawie geodezyjnego pomiaru powymiarowego.

B.3.62

Łódź | Jaracza 57




TYP MIESZKANIA
3 - pokojowe



KONDYGNACJA
3 piętro



POWIERZCHNIA
89,89 m²

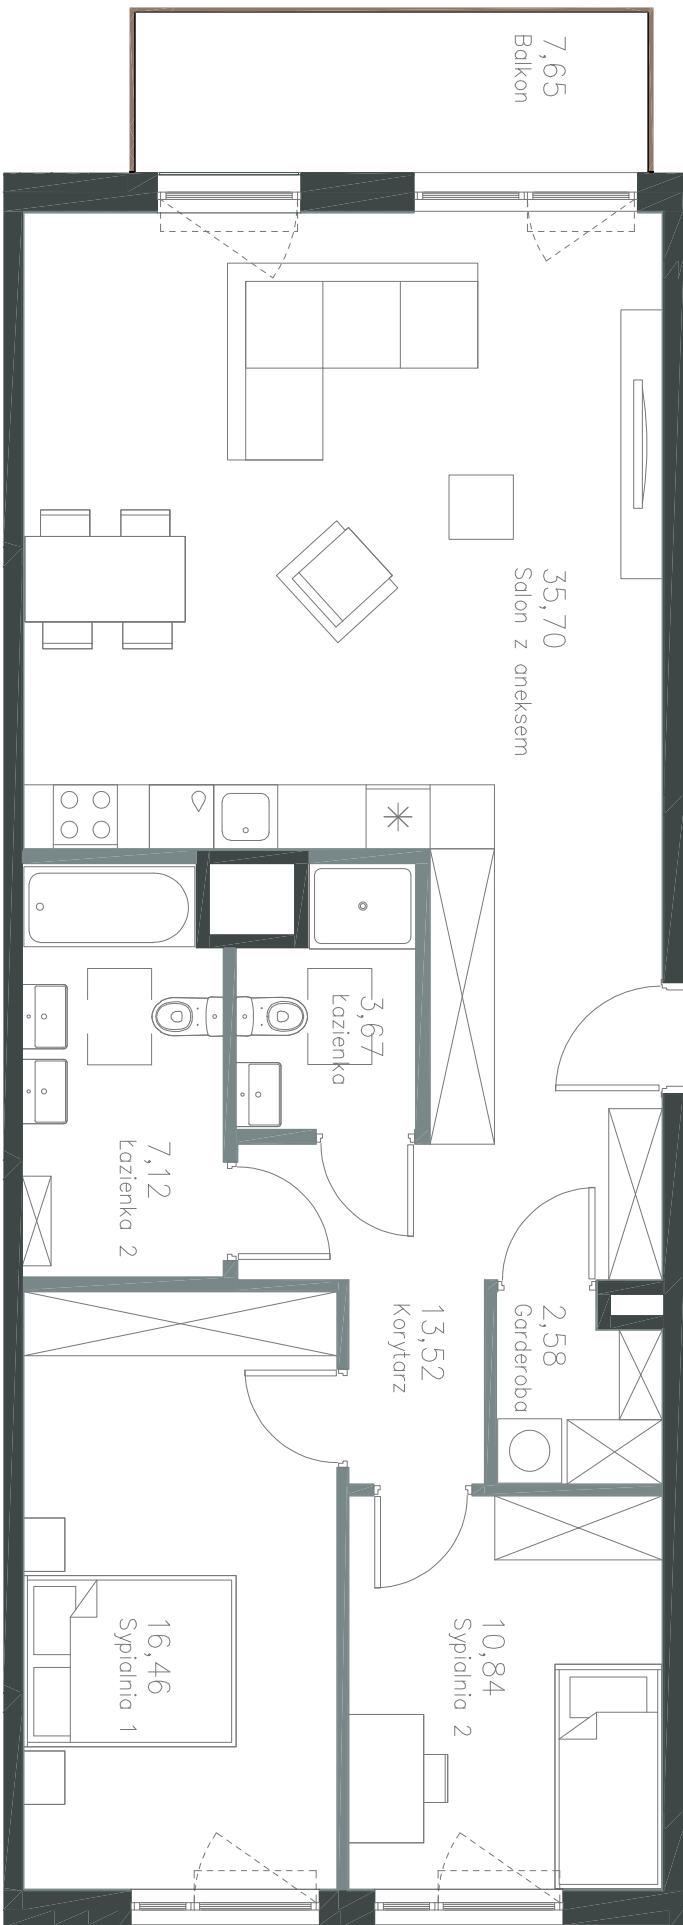

ŚCIANKI Z MOŻLIWOŚCIĄ DEMONTAŻU

