



ZESPÓŁ BUDYNKÓW WIELORODZINNYCH

ul. Strachowicka, Wrocław
działka nr 3/5 AR_39, nr 3/6 AR_39 i część nr 3/2 AR_39 obręb Żerniki

www.strachowicka.pl


e-mail: bsmwroclaw@atal.pl

telefon: (+48) 609 132 028

ATALLS.A. Biuro Sprzedaży, 51-109 Wrocław, ul. Na Polance 22F



Strachowicka
ATALL

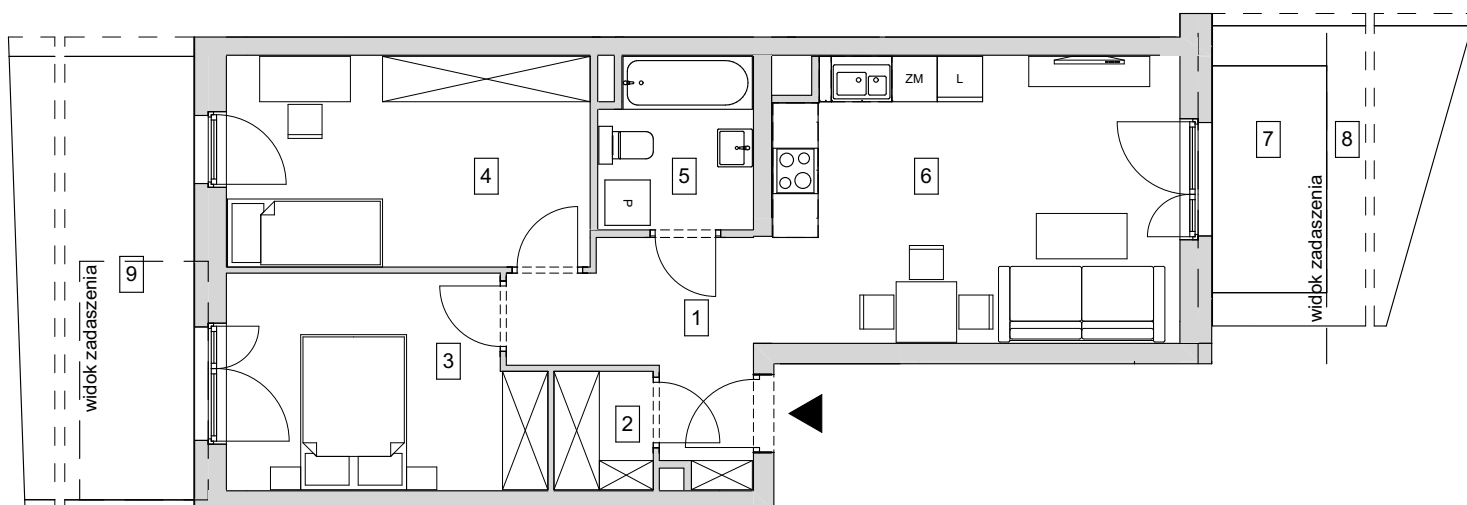


BUDYNEK 9

MIESZKANIE B9-K3-0-1

PARTER

1	przedpokój	6,82
2	garderoba	2,05
3	pokój 1	11,31
4	pokój 2	13,36
5	łazienka	4,40
6	pokój z aneksem kuchennym	20,28
POWIERZCHNIA UŻYTKOWA		58,22 m²
7	taras	4,53
8	ogródek	22,75
9	ogródek	28,08

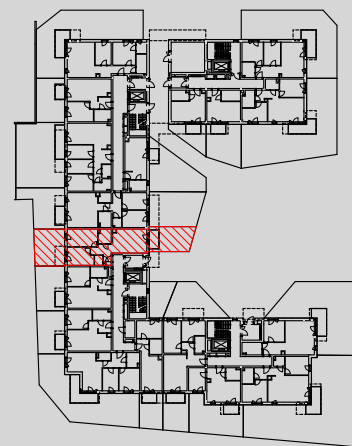

1. Wymiary pomieszczeń, lokalizację przyborów sanitarnych i inne podano na podstawie projektu budowlanego. W toku budowy mogą wystąpić różnice w stosunku do projektu, wynikające ze specyfiki prac budowlanych.

2. Powierzchnia użytkowa jest obliczona w świetle pionowych przegród w stanie wykończonym, na poziomie podłogi, bez uwzględnienia listew przypodłogowych, progów itp.

3. Powierzchnia lokali oraz pomieszczeń określona jest na podstawie rozporządzenia Ministra Rozwoju w sprawie szczegółowego zakresu i formy projektu budowlanego z dnia 11 września 2020 r. oraz przy uwzględnieniu treści Polskiej Normy PN-ISO 9836:2022-07.