
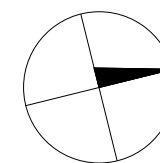


GARDENIA

L A G O M

MARVIPOL
development

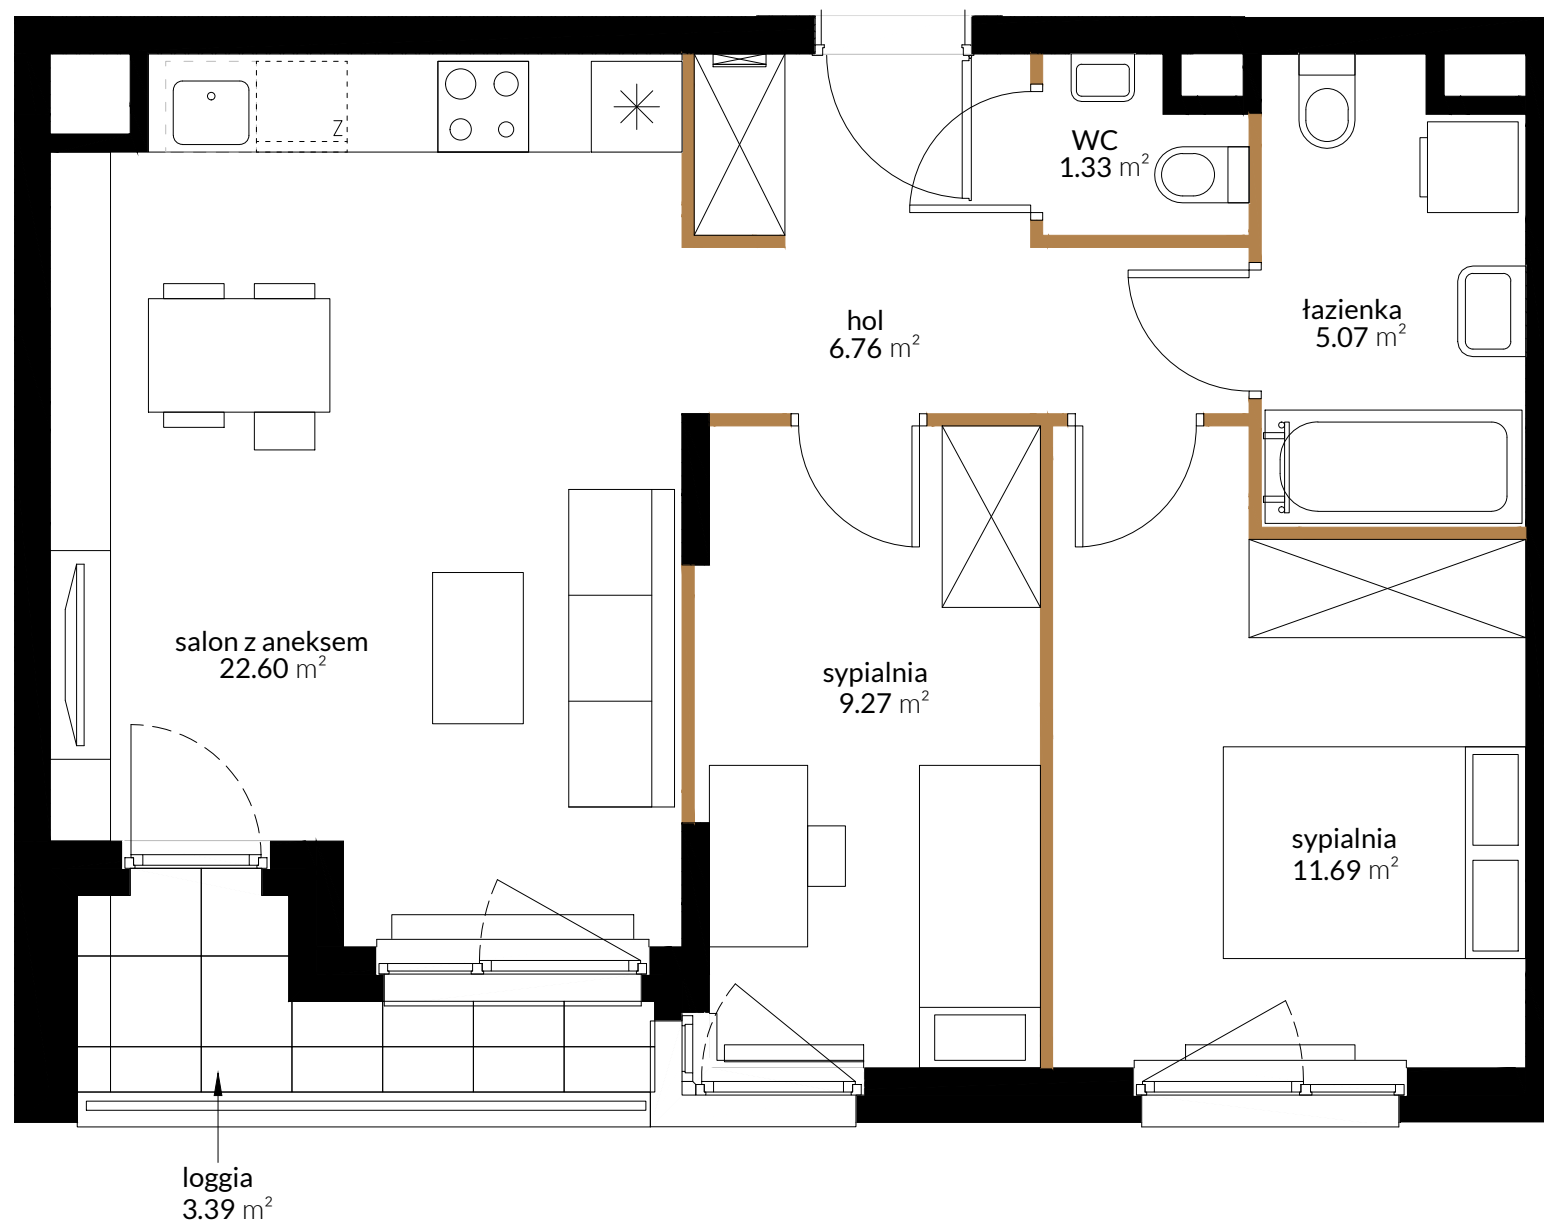

Przedstawiona na rzucie aranżacja ma charakter poglądowy

| | |
|--------------|-----|
| BUDYNEK | C |
| PIĘTRO | 3 |
| KLATKA | C1 |
| NUMER LOKALU | 047 |


| | |
|---|----------------------------|
| hol | 6.76 m ² |
| salon z aneksem | 22.60 m ² |
| sypialnia | 11.69 m ² |
| sypialnia | 9.27 m ² |
| łazienka | 5.07 m ² |
| WC | 1.33 m ² |
|  pow. pod ściankami działowymi | 2.03 m ² |
| POW. UŻYTKOWA | 58.75 m² |
| loggia | 3.39 m ² |




LOKALIZACJA



BUDYNEK

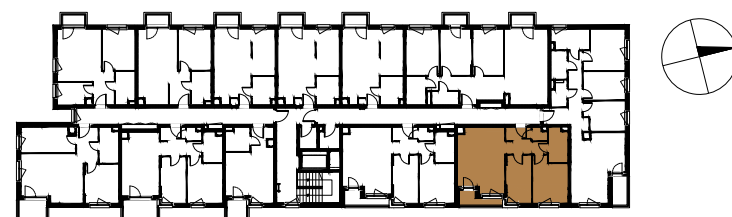

RZUT

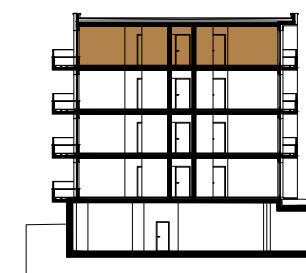

PIĘTRO

Powierzchnia użytkowa Lokalu została określona w oparciu o Rozporządzenie MTBIGM z dnia 25 kwietnia 2012 roku w sprawie szczegółowego zakresu i formy projektu budowlanego (Dz. U. 2012r. , poz. 462) z uwzględnieniem Normy PN-ISO 9836:1997 (przy założeniach: 1/ powierzchnia użytkowa lokalu jest obliczana w metrach kwadratowych z dokładnością do 0,01 m . 2/, powierzchnia użytkowa lokalu jest obliczana dla wymiarów lokalu w stanie wykończonym (po tynkach), na poziomie podłogi, nie licząc listew przypodłogowych, progów itp.; 3/ do powierzchni użytkowej lokalu nie wlicza się: powierzchni otworów na drzwi i okna; 4/, do powierzchni użytkowej lokalu wlicza się powierzchnie pod ściankami działowymi).

AKTUALIZACJA - 30.03.2022