


MIESZKANIE B 57

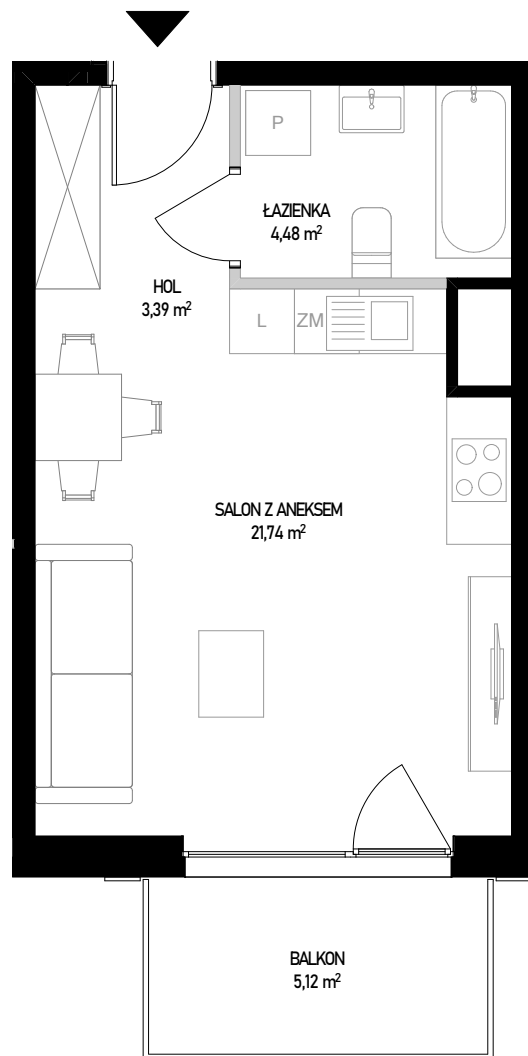



■ ściany bez możliwości rozbioru
 ■ ściany z możliwością rozbioru

Powierzchnia użytkowa lokalu określona jest na podstawie Rozporządzenia Ministra Rozwoju z dnia 11 września 2020 roku w sprawie szczegółowego zakresu i formy projektu budowlanego oraz przy uwzględnieniu treści Polskiej Normy PN-ISO 9836:2022-07. Karta lokalowa ma znaczenie poglądowe i przedstawia przykładową aranżację lokalu. Karta lokalowa została opracowana na podstawie projektu wykonawczego. W toku dalszego projektowania, budowy lub zmian lokatorskich, mogą nastąpić zmiany w stosunku do informacji zawartych w karcie lokalowej. Informacje zawarte w karcie lokalowej nie stanowią oferty handlowej w rozumieniu przepisów kodeksu cywilnego.

SKALA 1:70



WITOSA PARK

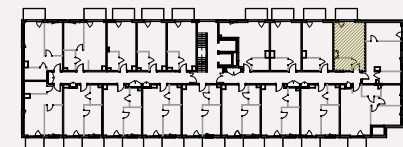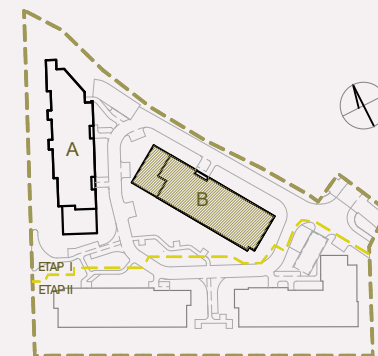

NUMER MIESZKANIA 57

BUDYNEK	POKOJE	PIĘTRO	KLATKA
B	1	3	1
SALON Z ANEKSEM			21,74 m²
ŁAZIENKA			4,48 m²
HOL			3,39 m²
POW. UŻYTKOWA			29,61 m²
BALKON			5,12 m²

INWESTOR:

budimex
development

BIURO SPRZEDAŻY:

WITOSA PARK
 ul. Piątkowska 165,
 60-650 Poznań
 +48 535 455 555
www.witosa-park.pl