




BUDYNEK C3

LOKAL MIESZKALNY NR 122

POWIERZCHNIA 90.52 m²



OSIEDLE MOZAIKA

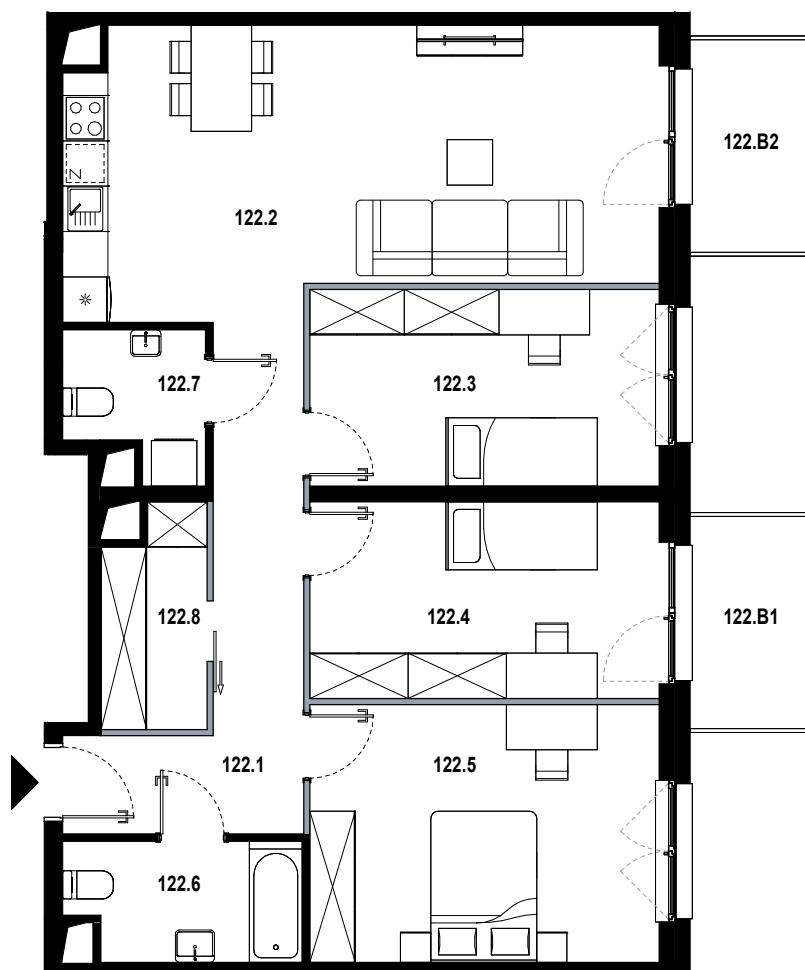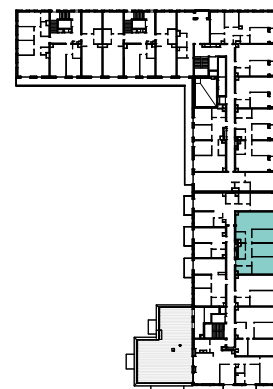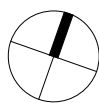

122.1	hol	10.71 m ²
122.2	pokój dzienny z aneksem	28.17 m ²
122.3	pokój	12.01 m ²
122.4	pokój	12.01 m ²
122.5	pokój	15.75 m ²
122.6	łazienka	4.76 m ²
122.7	wc	3.26 m ²
122.8	garderoba	3.85 m ²
122.B1	balkon	4.33 m ²
122.B2	balkon	4.33 m ²

■ ŚCIANKA DZIAŁOWA NADAJĄCA SIĘ DO DEMONTAŻU

ORIENTACJA MIESZKANIA:
WSCHÓD

UL. PĘKOWICKA, 31-262 KRAKÓW

BUDYNEK C3

PIĘTRO 4

SKALA 1:100

www.osiedlemozaika.pl

nr telefonu: +48 882 364 039

- Powierzchnia użytkowa obliczana została według normy PN-ISO 9836:2015-12.
- Rzut mieszkania został sporządzony na podstawie projektu budowlanego. Zastrzega się możliwość zmian w układzie mieszkań i podanych powierzchniach, zgodnie z zapisami umowy deweloperskiej.
- W związku z opracowaniem projektu wykonawczego, ze względów konstrukcyjnych, instalacyjnych i architektonicznych, mogą wystąpić zmiany w zakresie pionów i kominów oraz korekty otworów okiennych.