




apartamenty
opolska



Mieszkanie
M.396

Liczba pokoi
2

Piętro
28

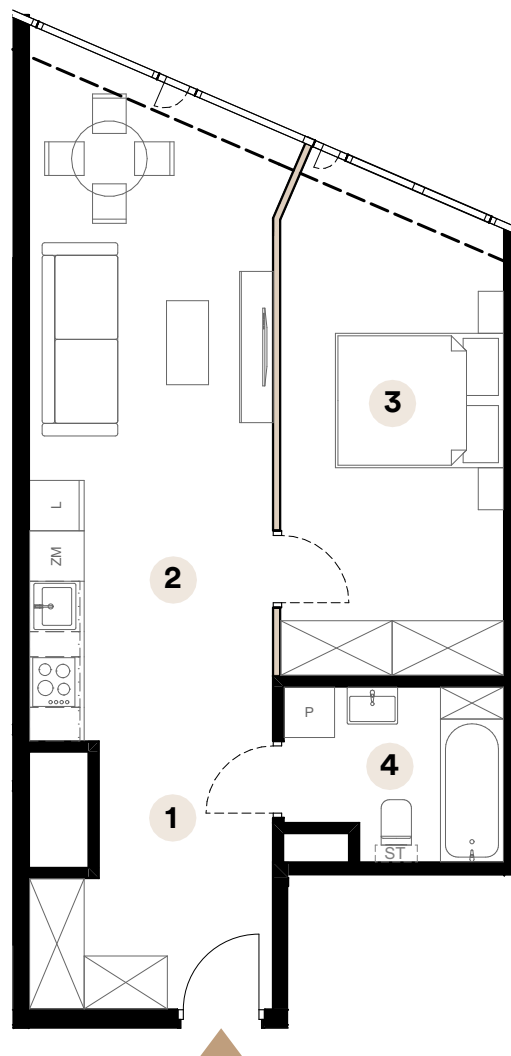


Powierzchnia użytkowa

51,32 m²

1	Przedpokój	5,84 m ²
2	Salon z aneksem kuchennym	25,06 m ²
3	Sypialnia	15,41 m ²
4	Łazienka	5,01 m ²

Umiejscowienie mieszkania na kondygnacji

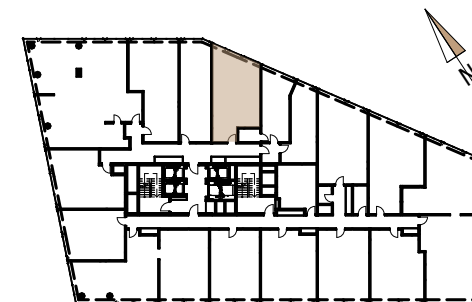

ul. Opolska

Skala 1:90



■ Ściany działowe

Biuro sprzedaży

ul. Opolska 40
40-084 Katowice

katowice@trustinvestment.pl

+48 600 700 713

www.o27.pl

Powierzchnie pomieszczeń zgodnie z Polską Normą PN - ISO 9836:2022:07. Niniejsza karta katalogowa przedstawia przykładową aranżację mieszkania.