



# LWÓWSKA 14

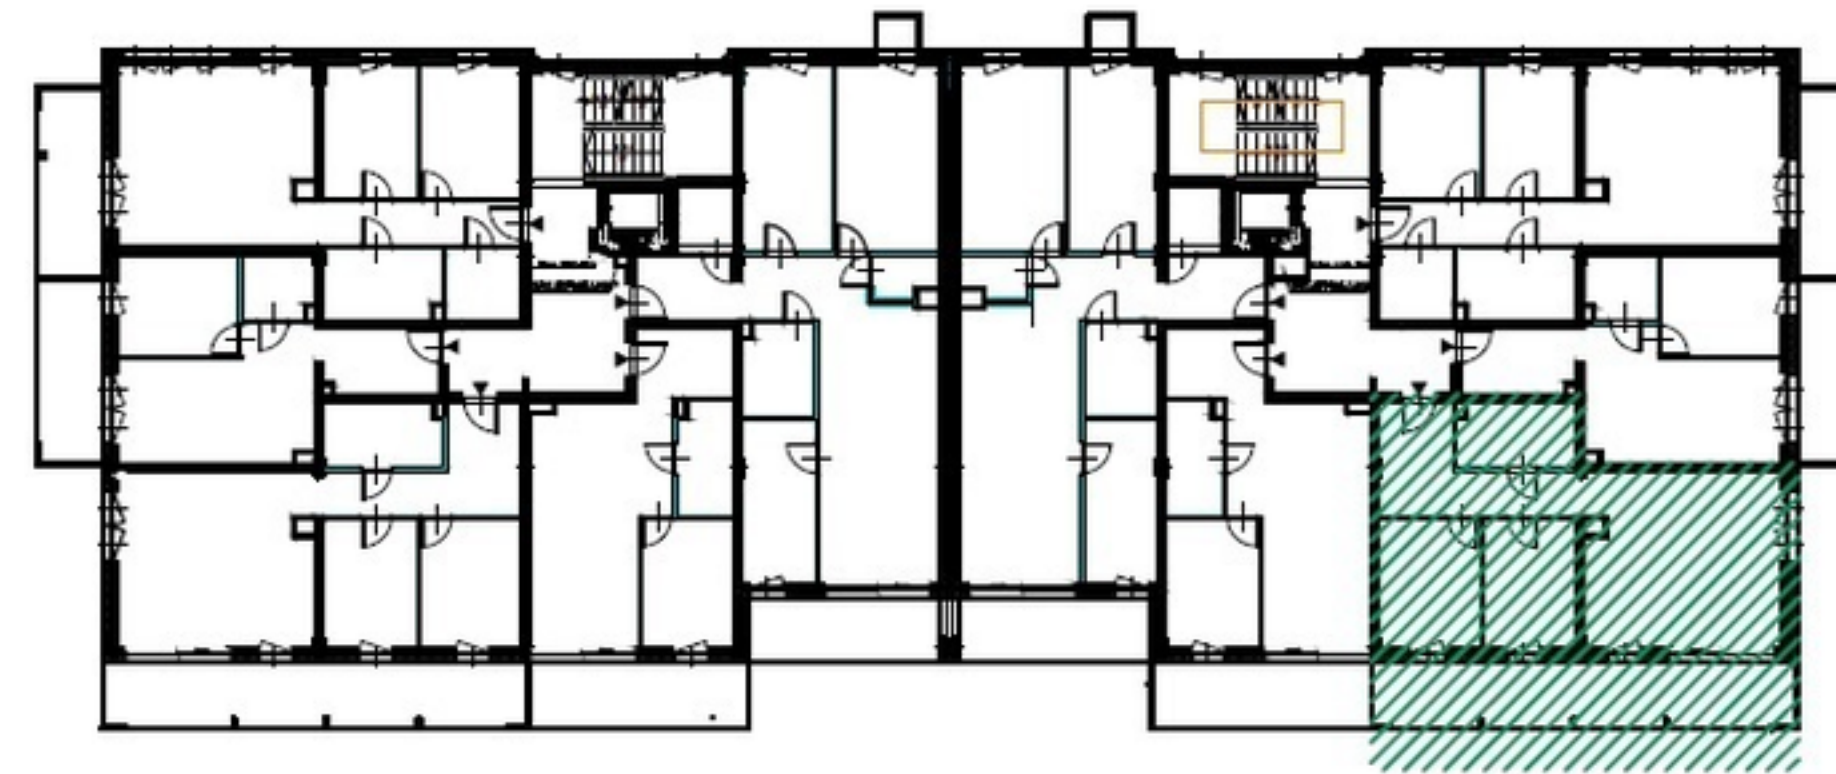

B8

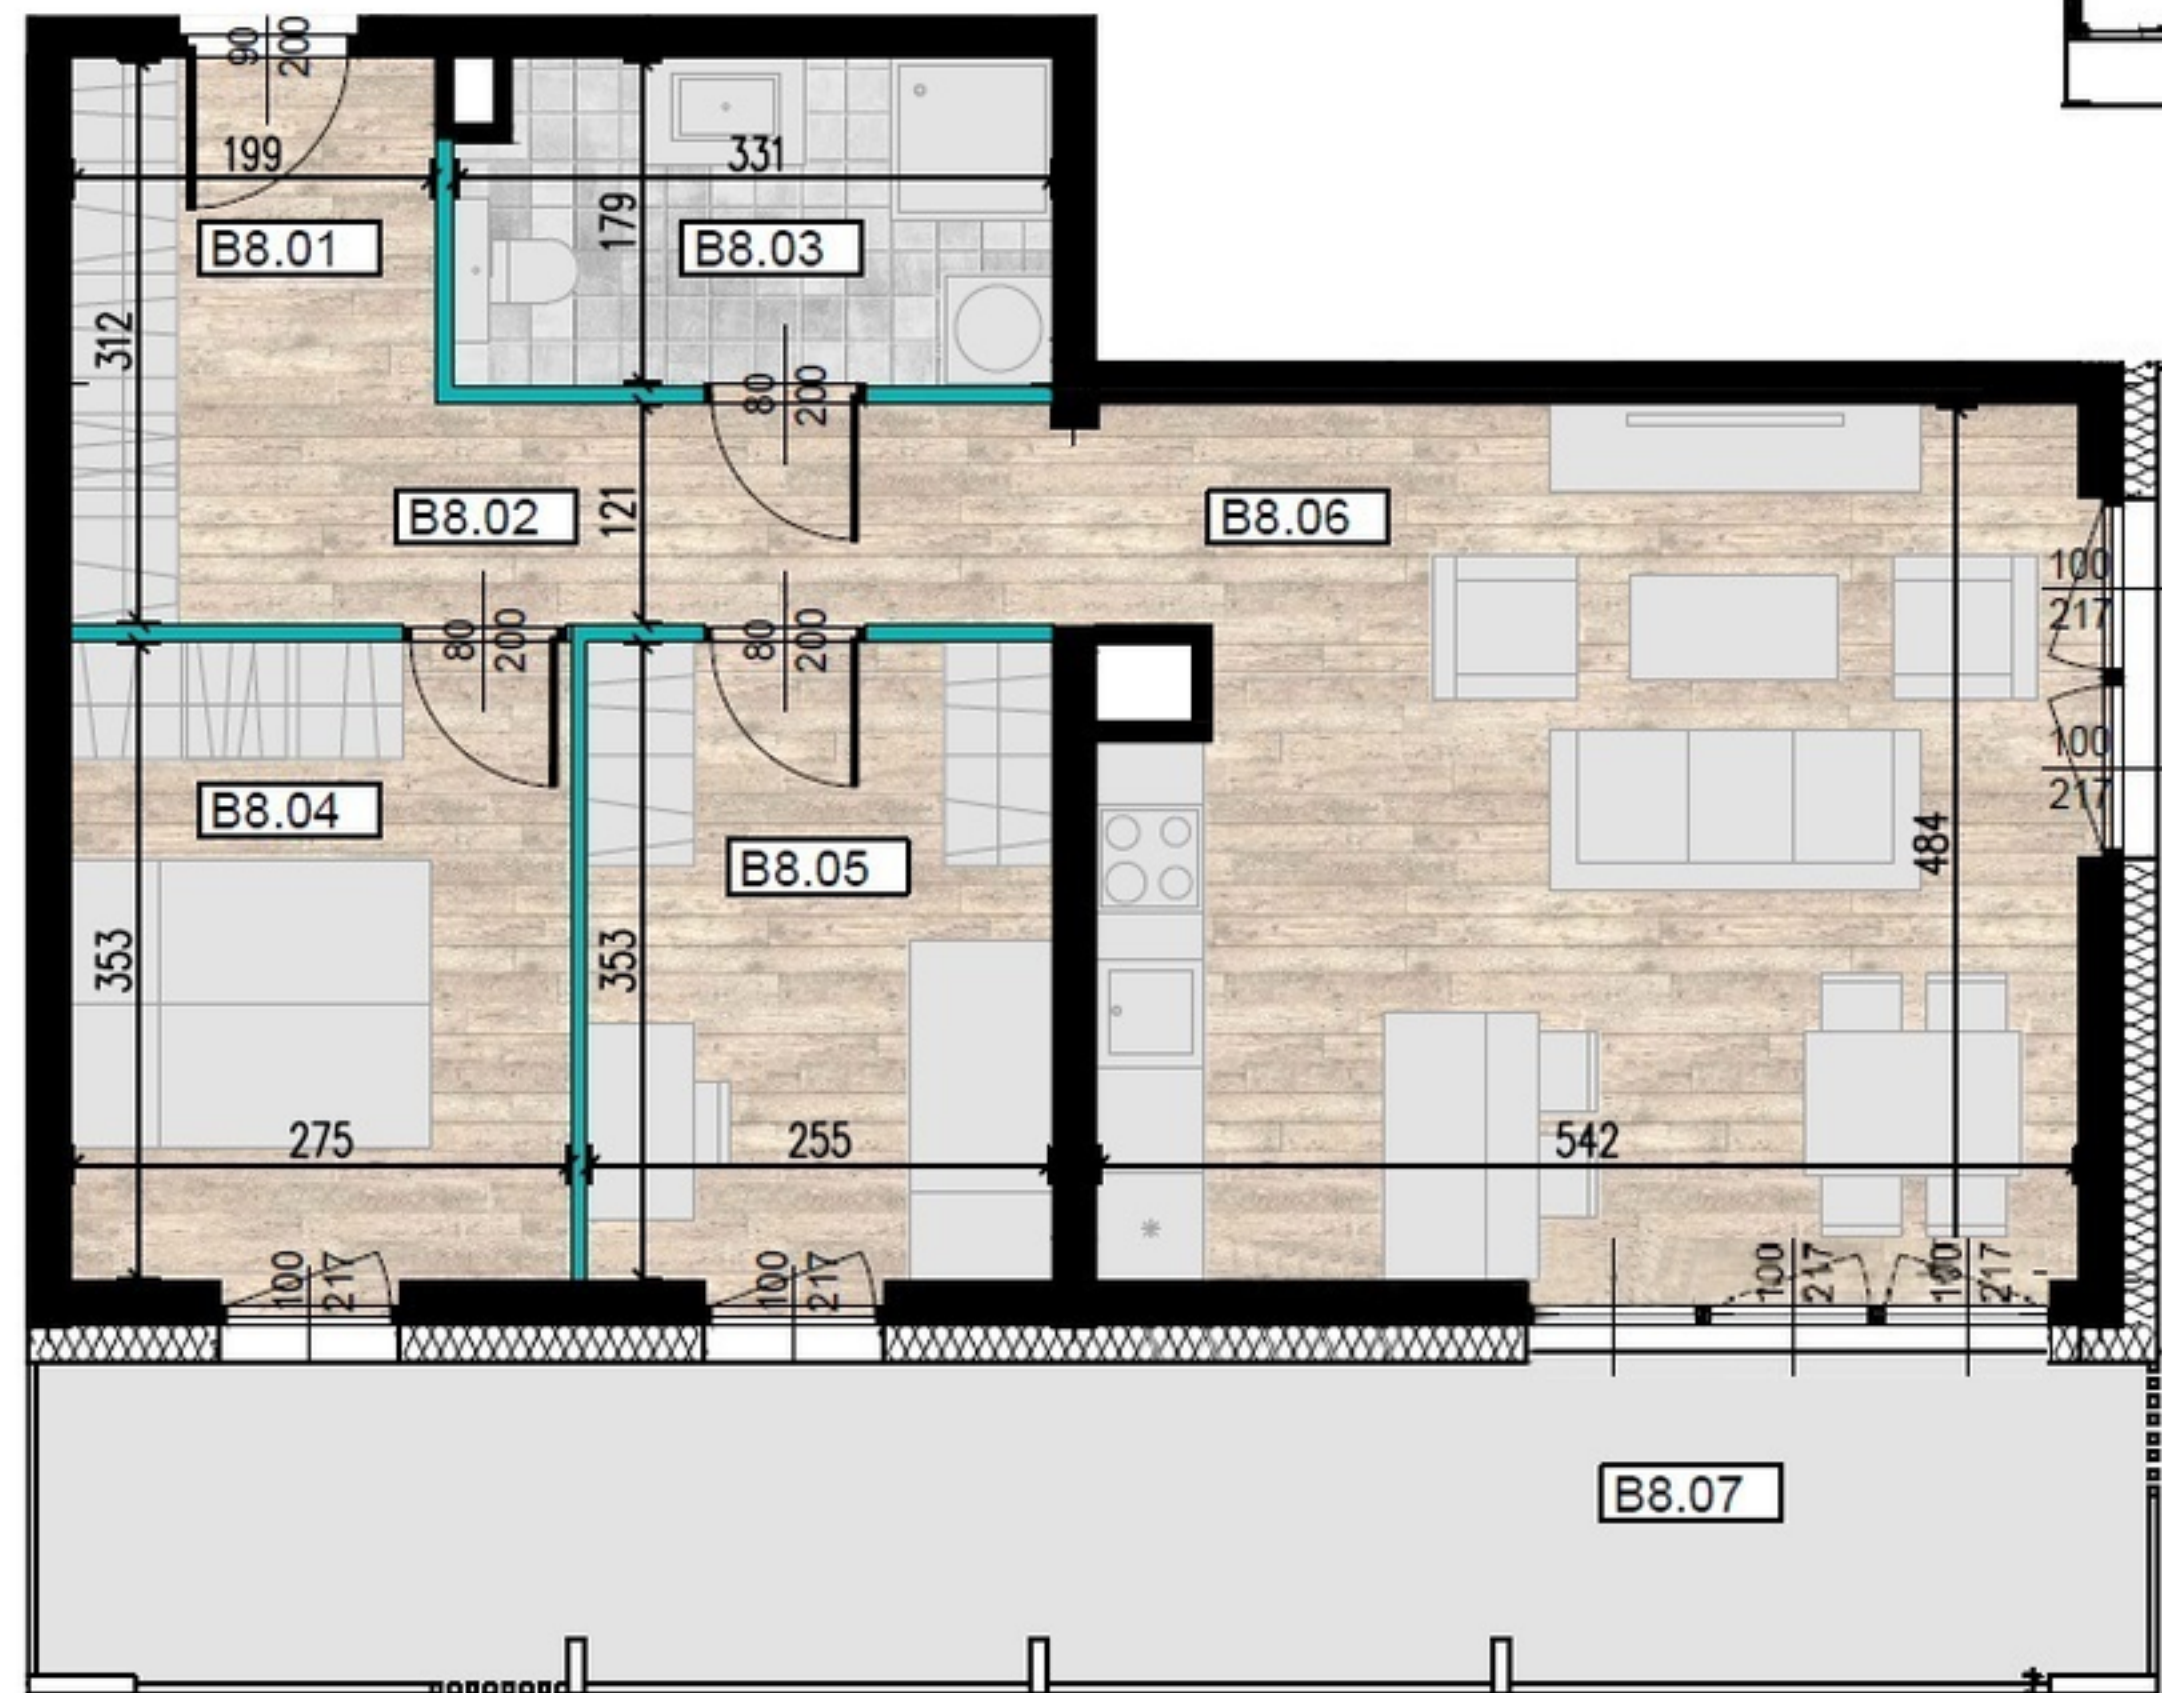

ŚCIANY KONSTRUKCYJNE

ŚCIANY DZIAŁOWE

PRZEDSTAWIONE WYPOSAŻENIE I URZĄDZENIA SANITARNE NIE STANOWIĄ OFERTY HANDLOWEJ. ARANŻACJA MIESZKAŃ MA CHARAKTER POGLĄDOWY.

BUDYNEK B

PIĘTRO I

MIESZKANIE B8

ILOŚĆ POKOI: 3

POWIERZCHNIE:

NR	POMIESZCZENIE	m <sup>2</sup>
B8.01	HOL	3,80
B8.02	KORYTARZ	7,00
B8.03	ŁAZIENKA	5,80
B8.04	SYPIALNIA 1	9,80
B8.05	SYPIALNIA 2	9,10
B8.06	POKÓJ DZIENNY Z ANEKSEM KUCHENNYM	25,90
	Σ	61,40
B8.07	BALKON	21,09

ADRES BIURA SPRZEDAŻY  
UL. WIERTNICZA 24A/79  
40-304 KATOWICE  
TEL: 794 210 300  
E-MAIL: biuro@lwowska14.pl



tętowski  
development