


Murapol Osiedle Akademickie

Bydgoszcz | ul. Akademicka

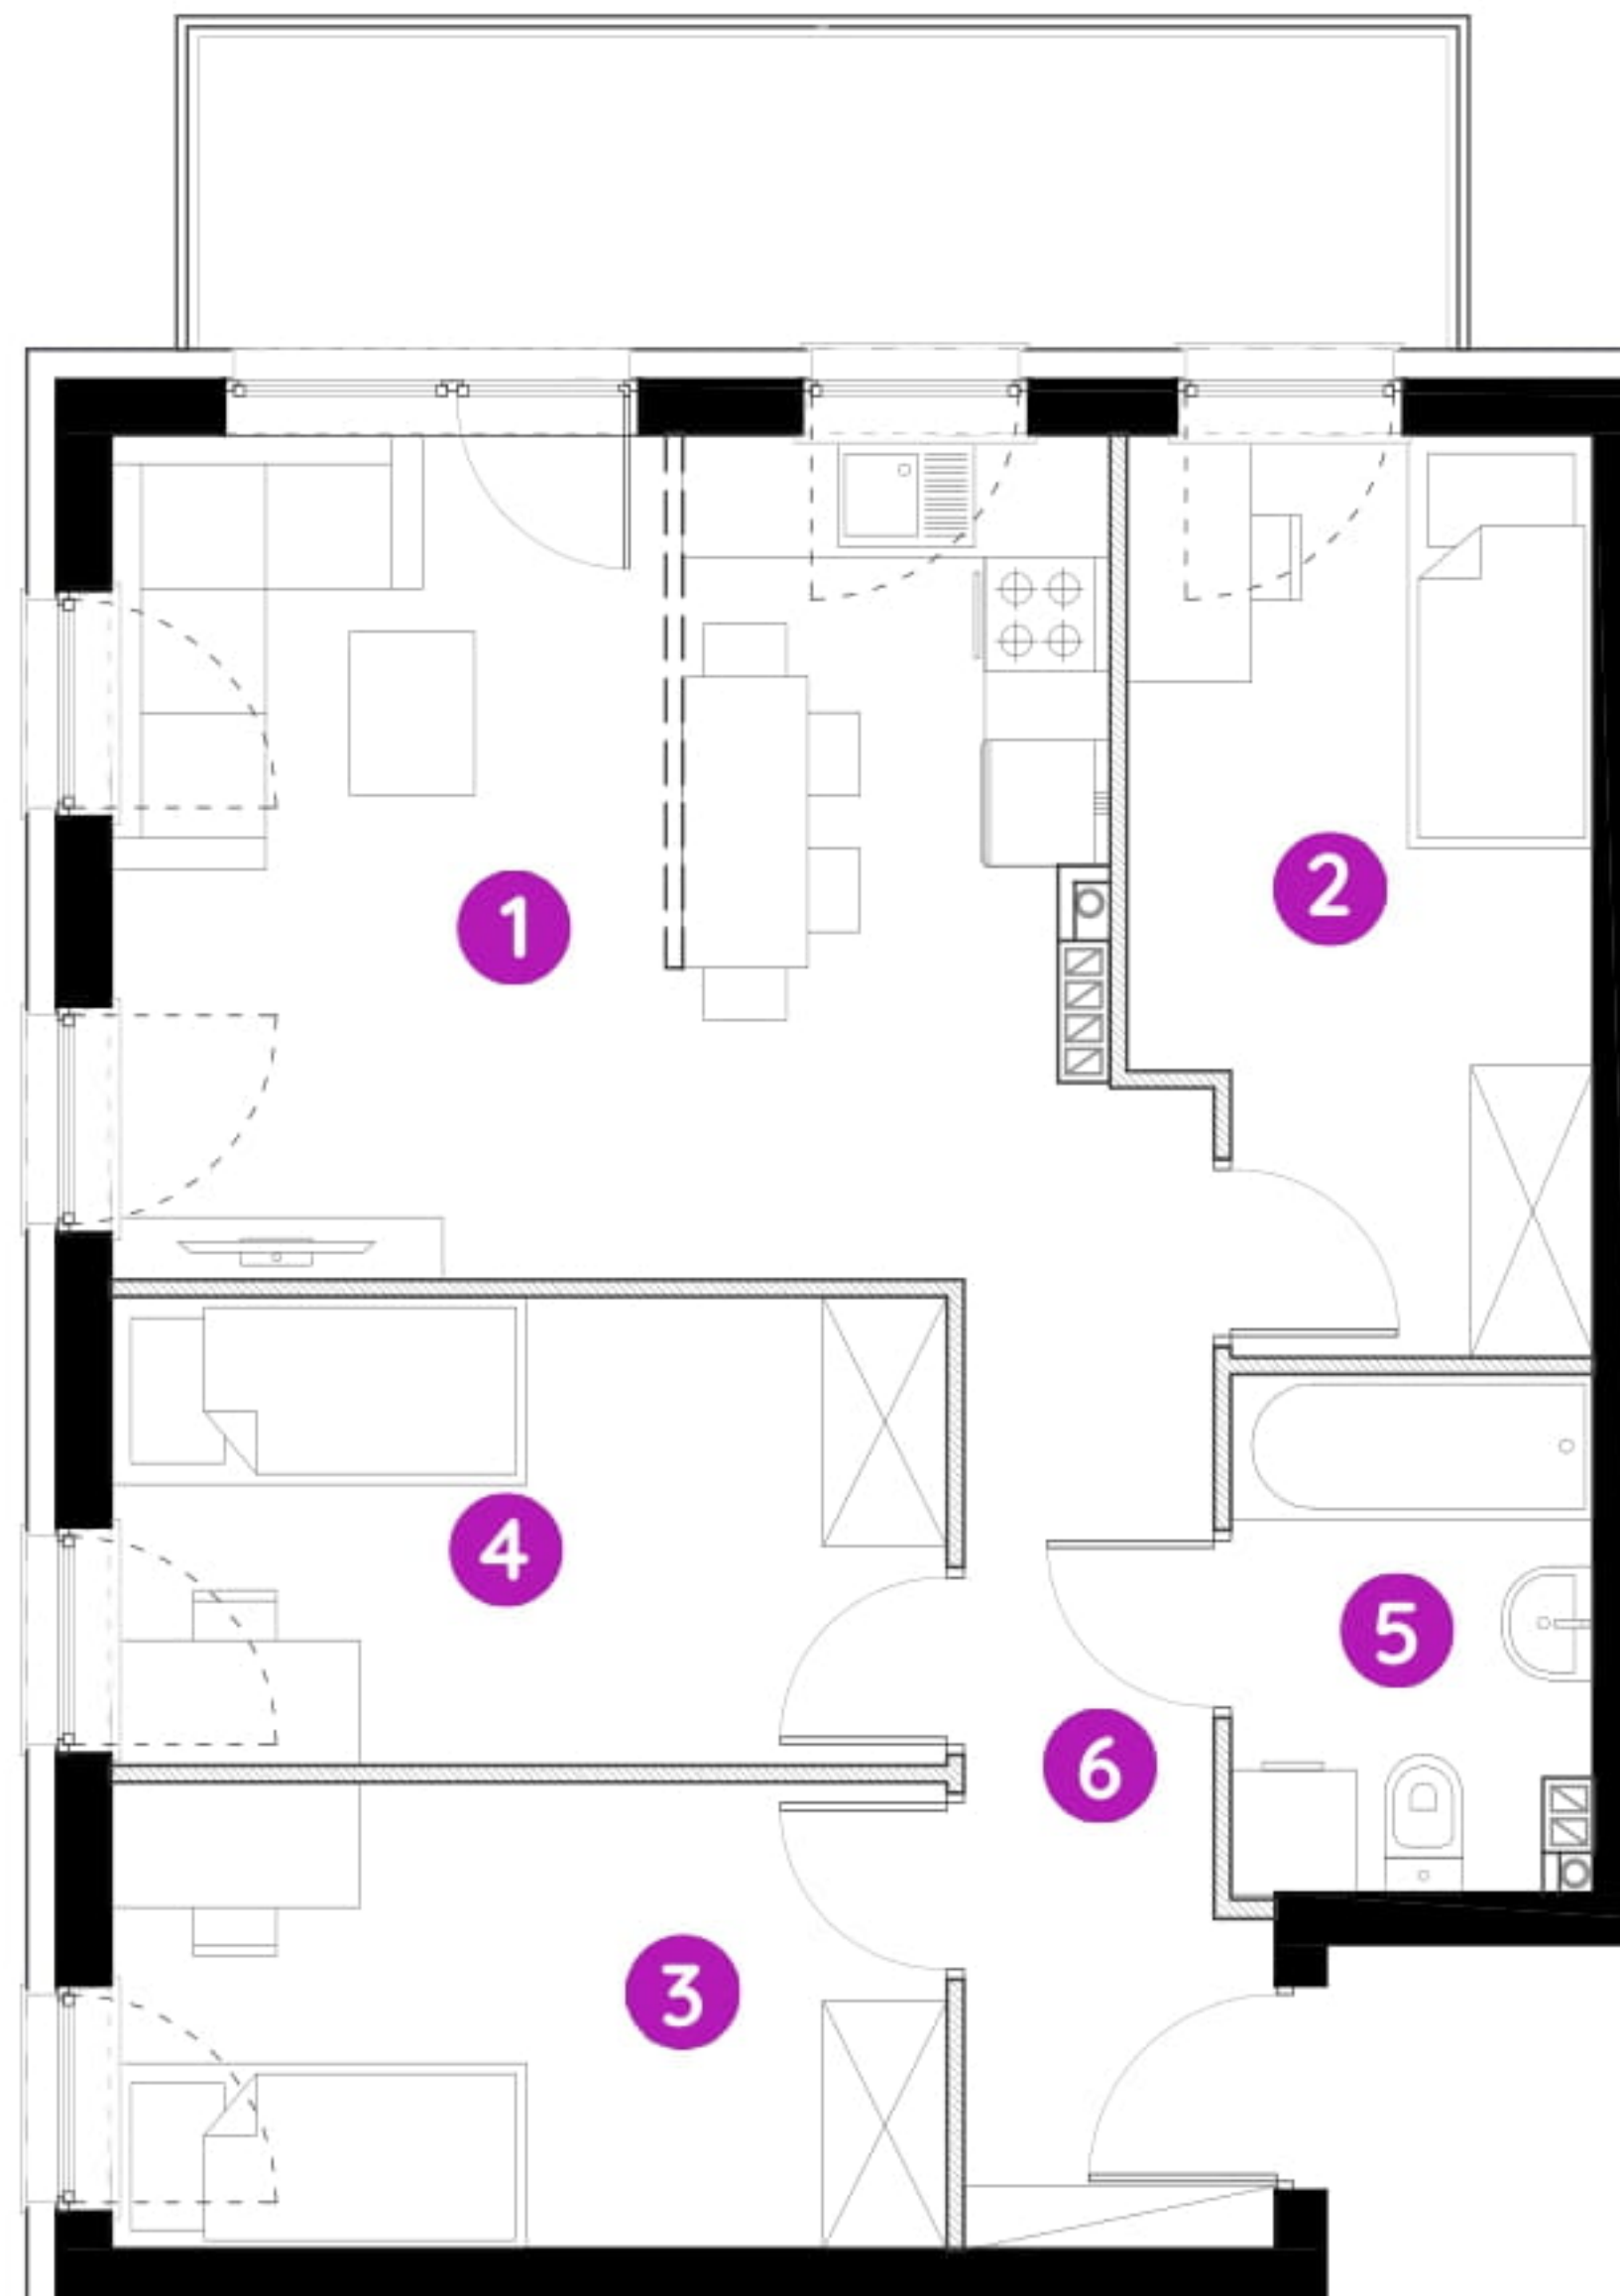


mieszkanie **8.A.1.14**

piętro **pierwsze**

budynek **8**

1. salon z aneksem kuch.	18,77 m ²
2. sypialnia	9,10 m ²
3. sypialnia	8,86 m ²
4. sypialnia	8,86 m ²
5. łazienka	4,11 m ²
6. przedpokój	6,61 m ²

 powierzchnia ścian działowych nadających się do demontażu **2,32 m²**

metraż **58,63 m²**

balkon **9,00 m²**



0 1 2 5m

Podziałka podana z tolerancją +/- 5%
Aranżacja mieszkania ma charakter poglądowy.