


Przemyska Vita, J.4.M11

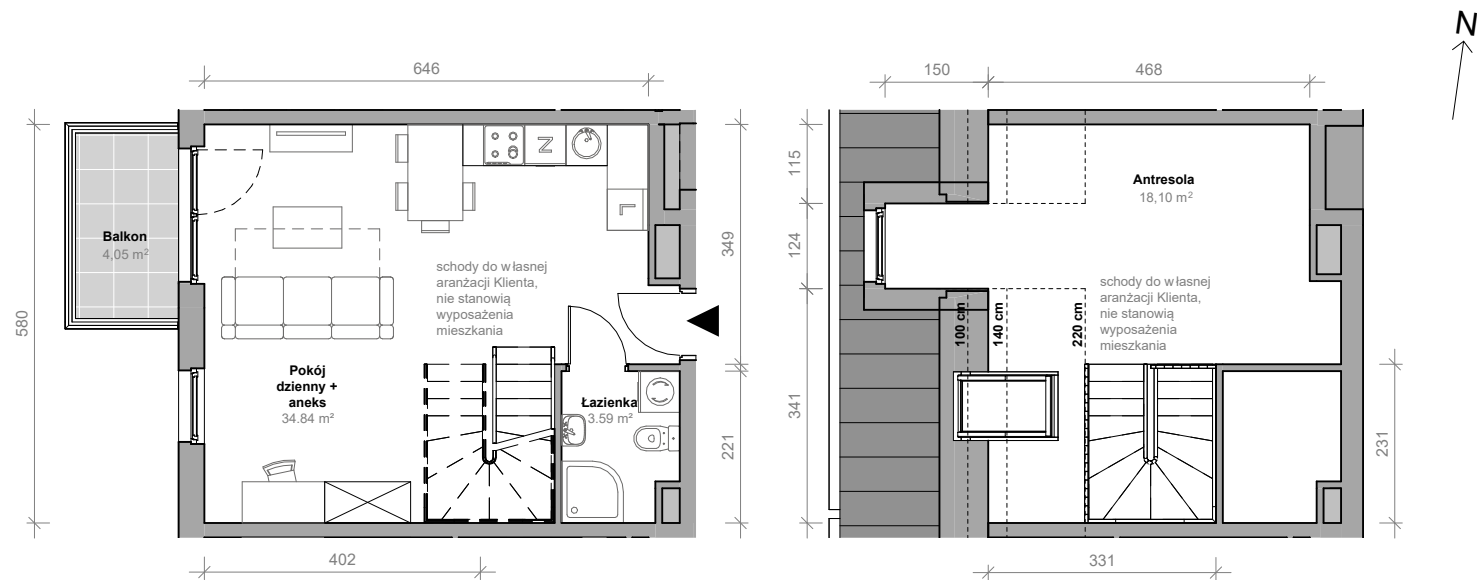

Powierzchnia **56,53 m²**

Piętro **4+A**



Aranżacja mieszkania jest przykładowa.



Powierzchnia **użytkowa**

nie uwzględnia powierzchni pod ścianami działowymi

Rzut kondygnacji **4+A**

Plan osiedla **Budynek J**

Pokój dzienny + aneks	34,84 m ²
Łazienka	3,59 m ²
Antresola	18,10 m ²
Razem	56,53 m²
+ balkon	4,05 m ²

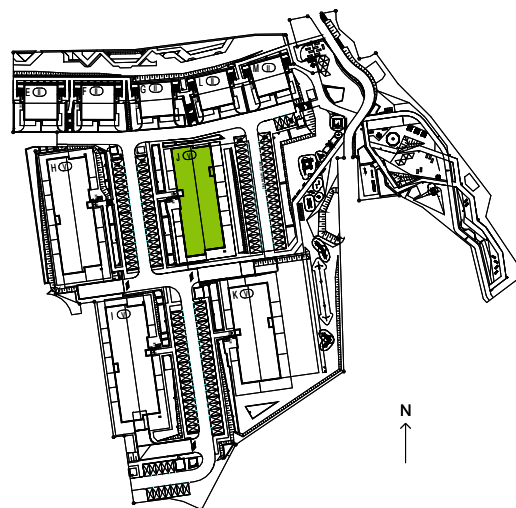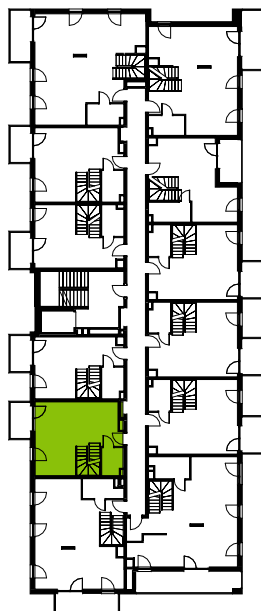

U nas nigdy nie płacisz za powierzchnię pod ścianami działowymi