


Poziom 1 / Parter

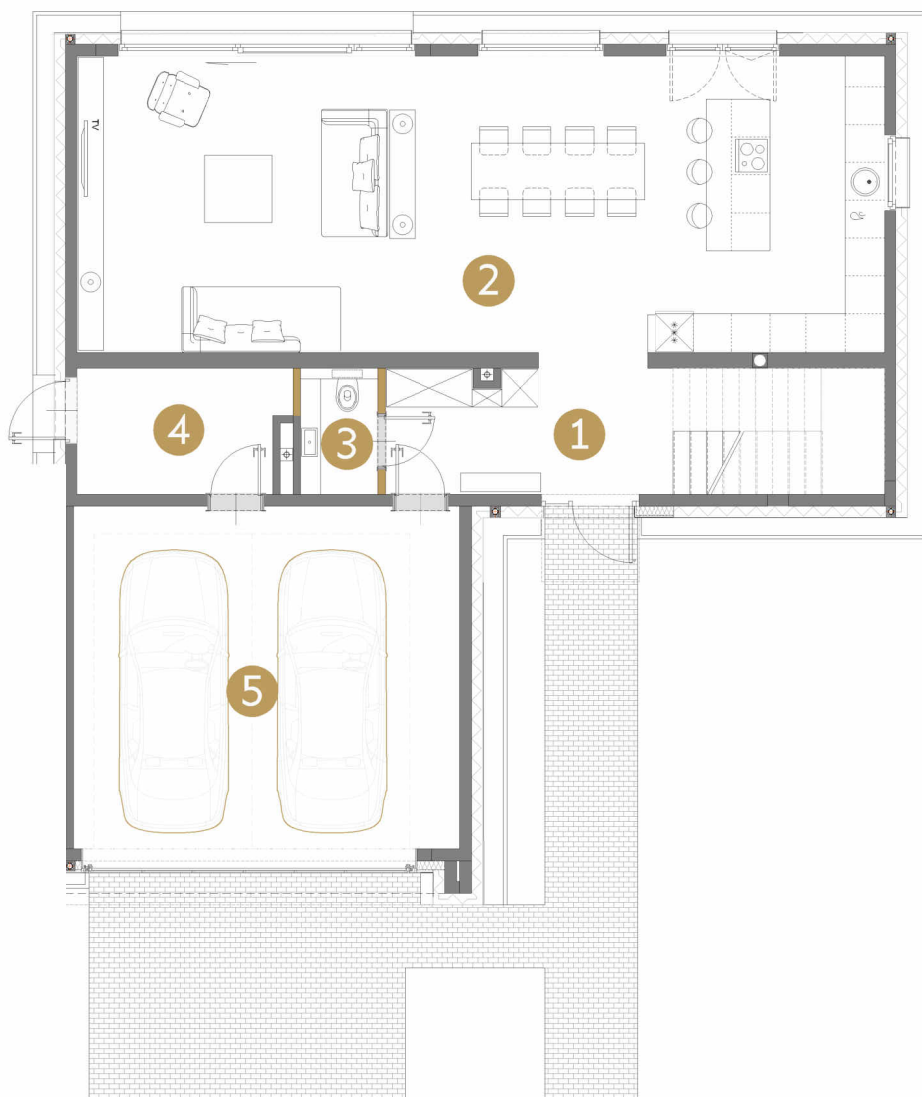

Poziom 2 / Piętro



Rezydencja 7P

Powierzchnia użytkowa: 186,04 m²

Poziom 1 / Parter	110,96 m ²
1. Przedpokój	10,04 m ²
2. Salon z aneksem	59,54 m ²
3. WC	2,36 m ²
4. Pom. gospodarcze	6,26 m ²
5. Garaż	32,76 m ²

Poziom 2 / Piętro	75,08 m ²
6. Przedpokój	9,00 m ²
7. Sypialnia	14,99 m ²
8. Sypialnia	10,22 m ²
9. Sypialnia	10,22 m ²
10. Sypialnia master	16,08 m ²
11. Łazienka master	5,97 m ²
12. Łazienka	5,36 m ²
13. Pralnia	3,24 m ²


Ogród przynależny	493,00 m ²
-------------------	-----------------------




0m 1m 2m 3m

Ściany demontowalne

Przedstawiona aranżacja ma charakter przykładowy. Umeblowanie, drzwi wewnętrzne, urządzenia sanitarne oraz inne elementy wyposażenia nie stanowią części składowej lokalu. Rysunek ma charakter koncepcyjny. Wymiary i powierzchnie pomieszczeń i ogrodu mogą ulec niewielkiej zmianie na etapie realizacji inwestycji, co jest naturalną konsekwencją specyfiki procesu budowlanego. Powierzchnia użytkowa lokalu została określona zgodnie z normą PN-ISO 9836:2022-07 - w metrach kwadratowych z dokładnością do dwóch miejsc po przecinku, dla wymiarów lokalu w stanie wykończonym (z tynkami), na poziomie podłogi, nie licząc listew przypodłogowych, progów, cokołów, bez powierzchni pod ściankami demontowalnymi (działowymi). Usytuowanie lokalu na kondygnacjach budynku znajduje się na stronie 2.

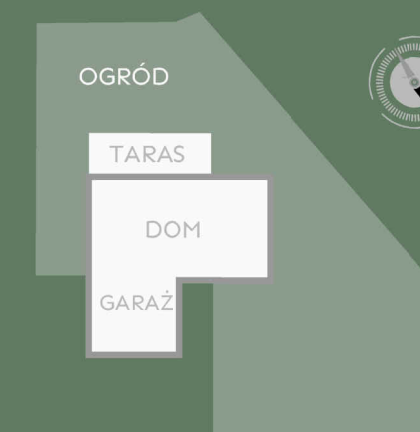

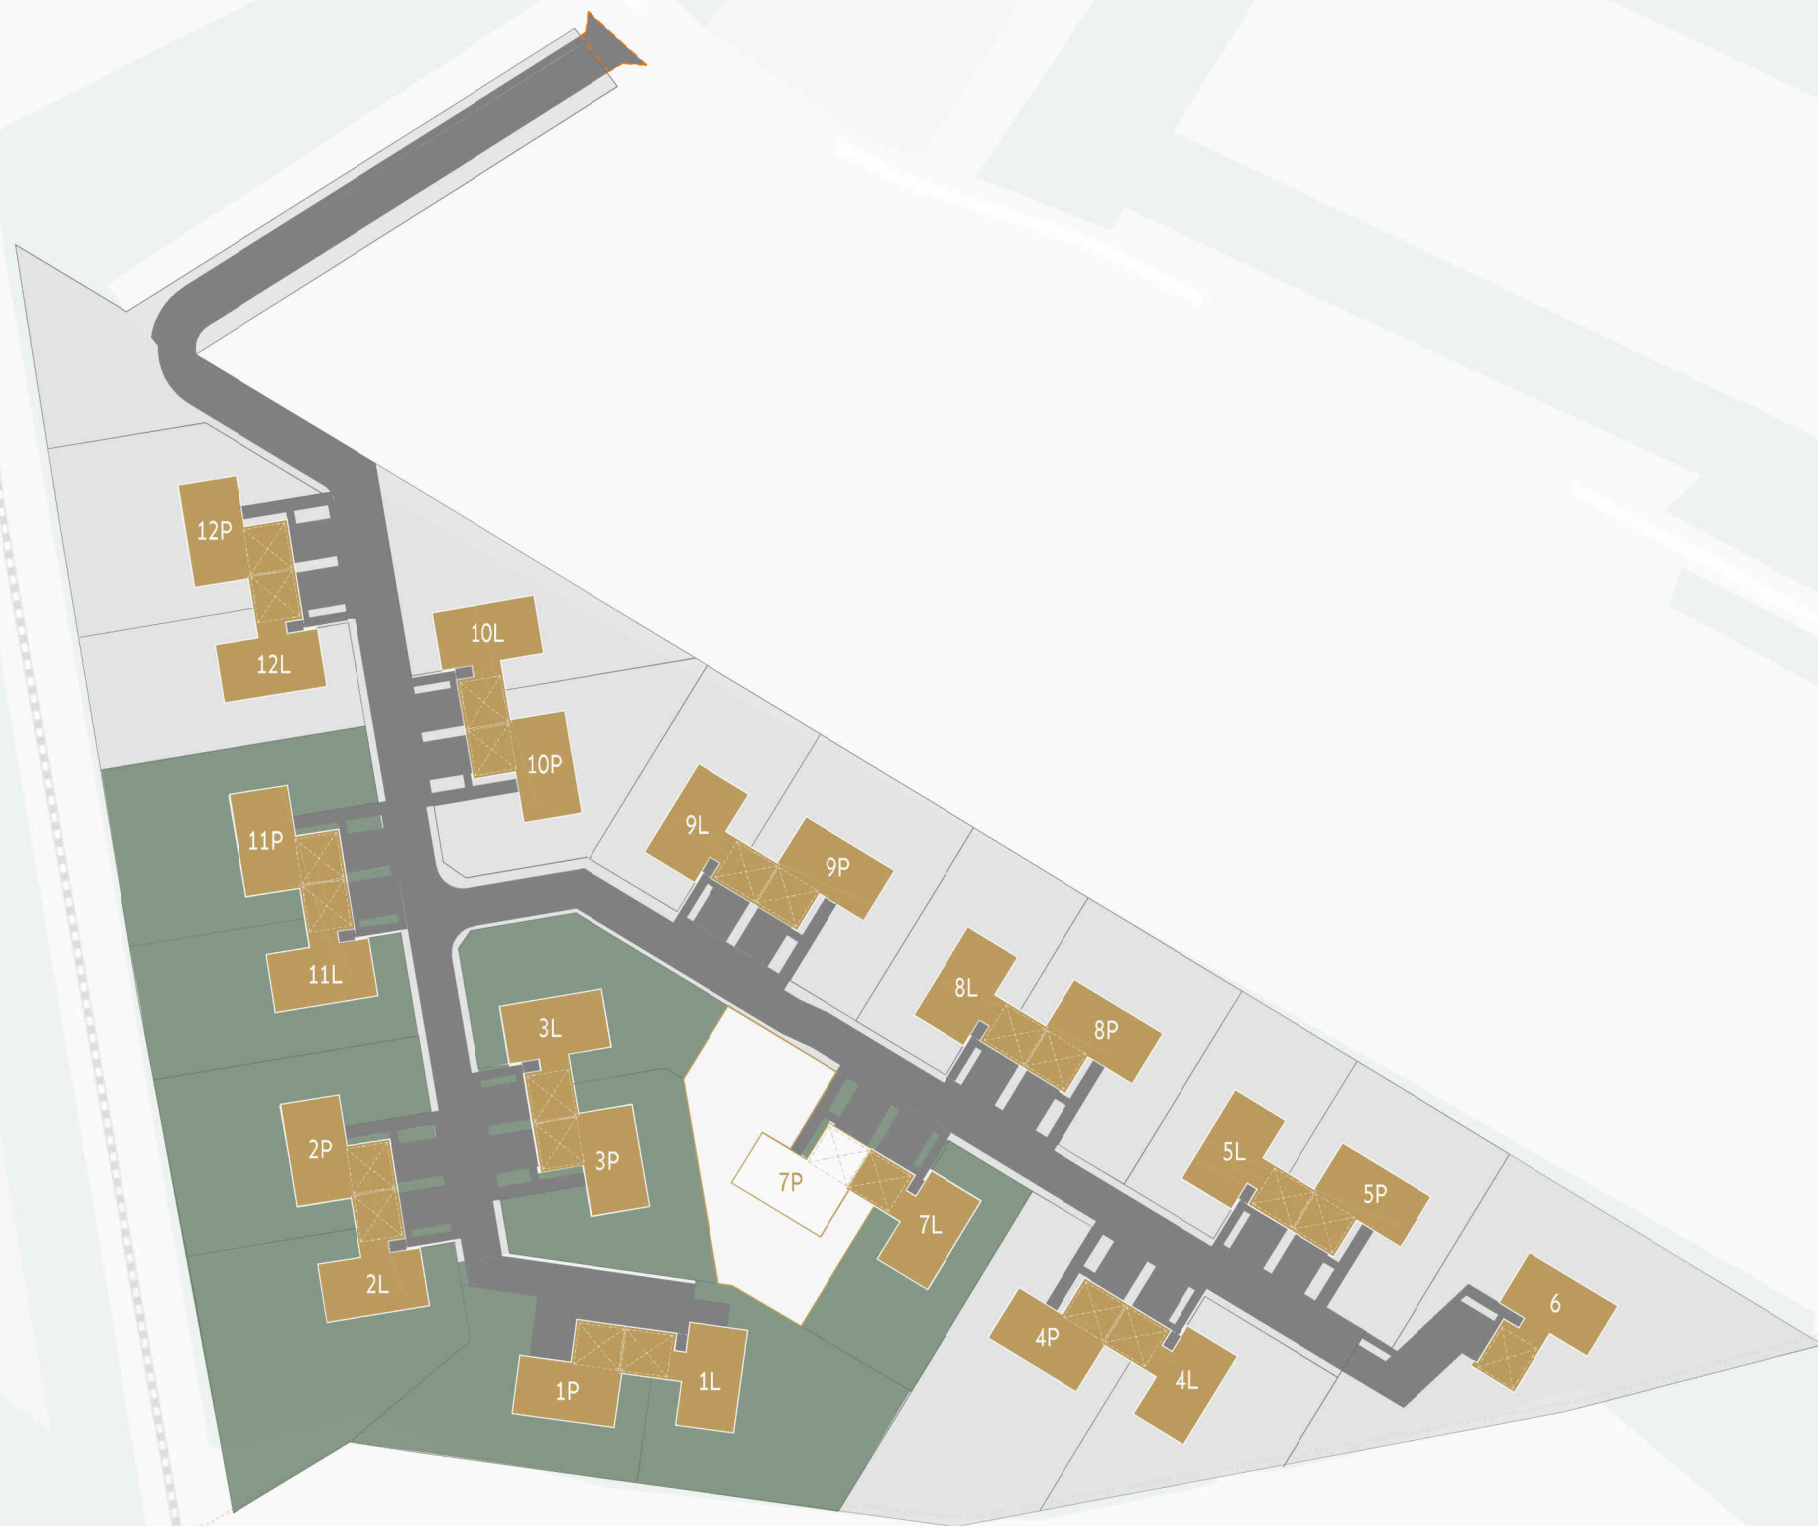

 Etap I
 Etap II

ETAP I

1P 186,04 m²
+ogród 405 m²

2P 186,04 m²
+ogród 554 m²

3P 186,04 m²
+ogród 388,50 m²

7P 186,04 m²
+ogród 493 m²

11P 186,04 m²
+ogród 560 m²

1L 192,47 m²
+ogród 556 m²

2L 192,47 m²
+ogród 756 m²

3L 192,47 m²
+ogród 434 m²

7L 192,47 m²
+ogród 358 m²

11L 192,47 m²
+ogród 466 m²

ETAP II

4P 186,04 m²
+ogród 707 m²

5P 186,04 m²
+ogród 430 m²

6 195,52 m²
+ogród 917 m²

8P 186,04 m²
+ogród 429 m²

9P 186,04 m²
+ogród 430 m²

10P 186,04 m²
+ogród 420 m²

12P 186,04 m²
+ogród 522 m²

4L 192,47 m²
+ogród 434 m²

5L 192,47 m²
+ogród 367 m²

8L 192,47 m²
+ogród 367 m²

9L 192,47 m²
+ogród 357 m²

10L 192,47 m²
+ogród 442 m²

12L 192,47 m²
+ogród 461 m²