



GREEN LINE

GDAŃSK MATEMBLEWO

DOMESTA

SKRZYDŁO:

B

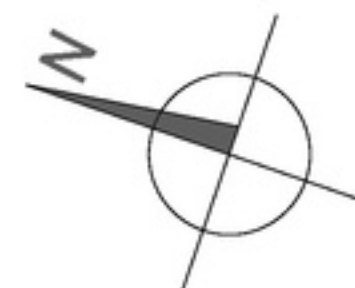
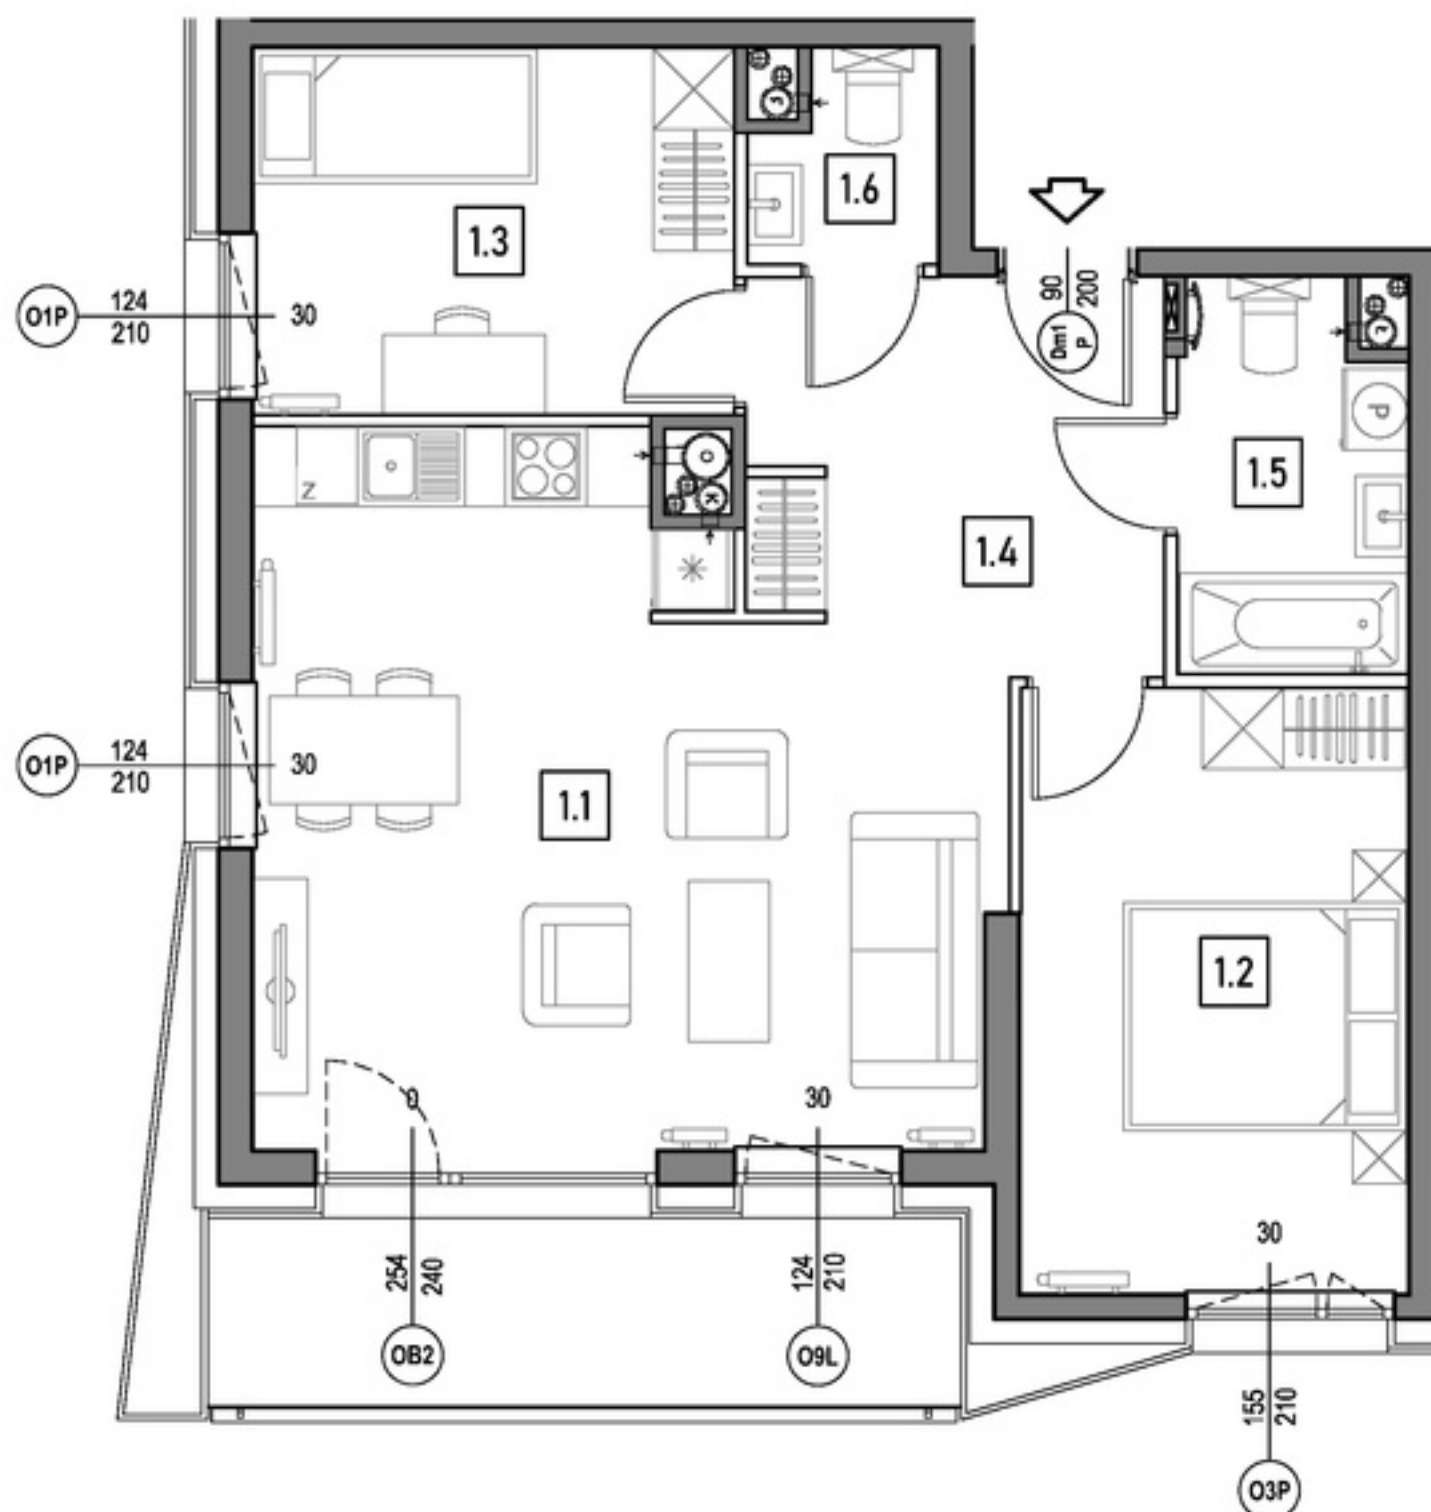
KONDYGNACJA:

2 PIĘTRO

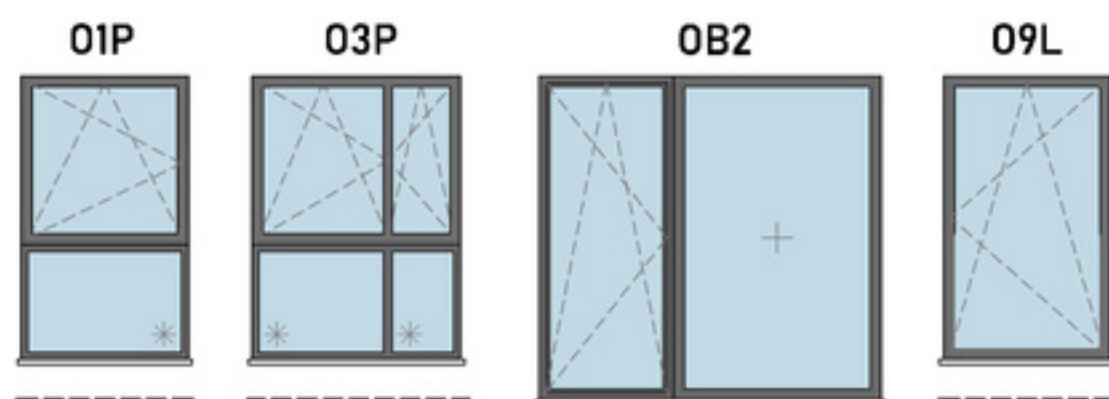
NR MIESZKANIA:

B.3.3

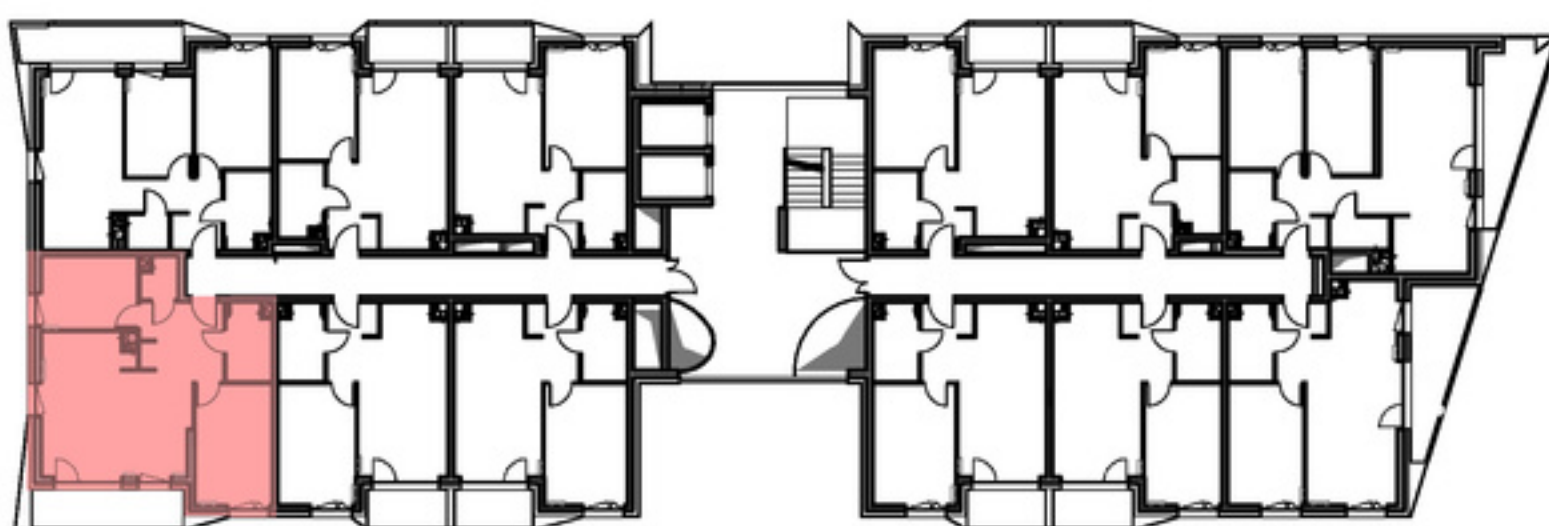
POWIERZCHNIA:

63.81 m²

m	POMIESZCZENIE	POW.
1.1	SALON + ANEKS	26.24 m ²
1.2	SYPIALNIA	12.89 m ²
1.3	SYPIALNIA	9.70 m ²
1.4	PRZEDPOKÓJ	8.33 m ²
1.5	ŁAZIENKA	4.70 m ²
1.6	WC	1.95 m ²

POWIERZCHNIA MIESZKANIA: 63.81 m²POWIERZCHNIA LOGGII: 7.83 m²**STOLARKA OKIENNA:**

- ściany niedemontowalne
- ściany możliwe do rearanżacji

LOKALIZACJA MIESZKANIA:

Instalacja kanalizacji sanitarnej może być prowadzona nad poziomem posadzki. Przyłącza instalacji wod-kan mogą być prowadzone natynkowo.

Powierzchnie mieszkań liczone wg. normy PN - ISO - 9836 :2022-07 (tolerancja ± 5cm)

Przedstawiona aranżacja i wykończenie ma charakter wyłącznie poglądowy i nie stanowi oferty.