




Lokalizacja osiedla

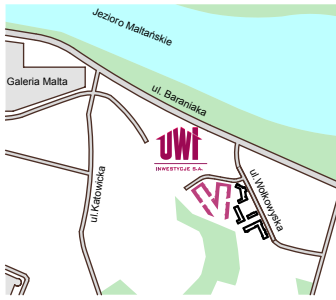

Położenie budynku

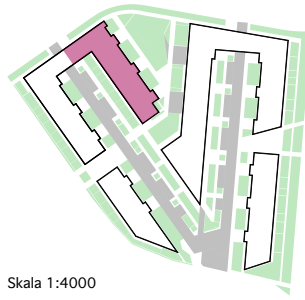


Położenie mieszkania

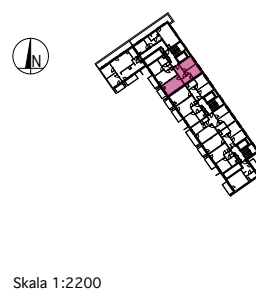

MAJTA  
WOŁKOWSKA

BUDYNEK MIESZKALNY  
WIELORODZINNY  
UL. WOŁKOWSKA  
W POZNANIU

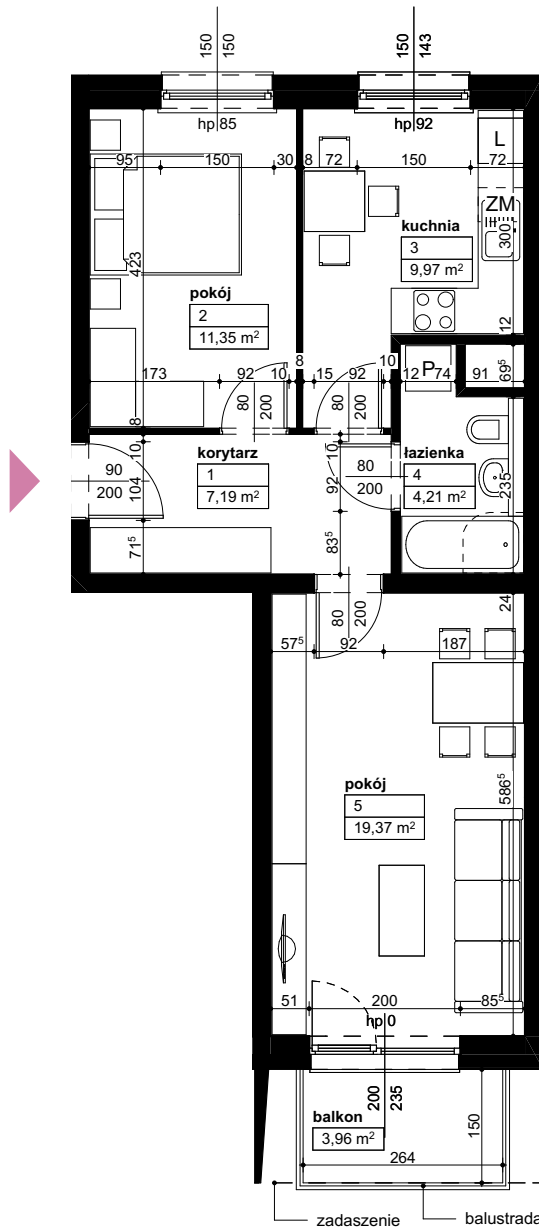

SKALA 1:100

Wymiary podano w świetle ścian surowych, powierzchnie podano w świetle ścian otynkowanych.

OPIS MIESZKANIA:

Numer: C/1/5/21  
Powierzchnia: 52,09m<sup>2</sup>  
Kondygnacja: Piętro +5  
Struktura: 2 pokoje z kuchnią  
Cena brutto:  
Cena brutto/m<sup>2</sup>:

Niniejsza karta ma charakter poglądowy i nie stanowi oferty handlowej w rozumieniu art. 66 §1 Kodeksu Cywilnego oraz innych właściwych przepisów prawnych



INWESTYCJE S.A.  
60-829 Poznań  
ul. Roosevelta 18  
tel. 61 845 11 83  
www.uwi.com.pl