

lokal 4.16

nr na projekcie A1-4.16

Lokal mieszkalny


2 pokoje

43,4m²

1	przedpokój	5
2	łazienka	4
3	an.kuchenny	5
4	pokój dzienny	14
5	sypialnia	13


4 PIĘTRO

usytuowanie lokalu na kondygnacji

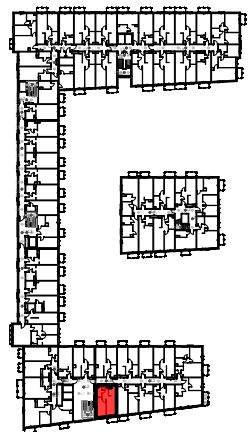

UWAGA: POWIERZCHNIE POMIESZCZEŃ NA RYSUNKU
PODANO WG NORMY - ISO 9836-2015-12

Niniejsza karta katalogowa ma charakter poglądowy i nie stanowi oferty w
rozumieniu przepisów Kodeksu Cywilnego

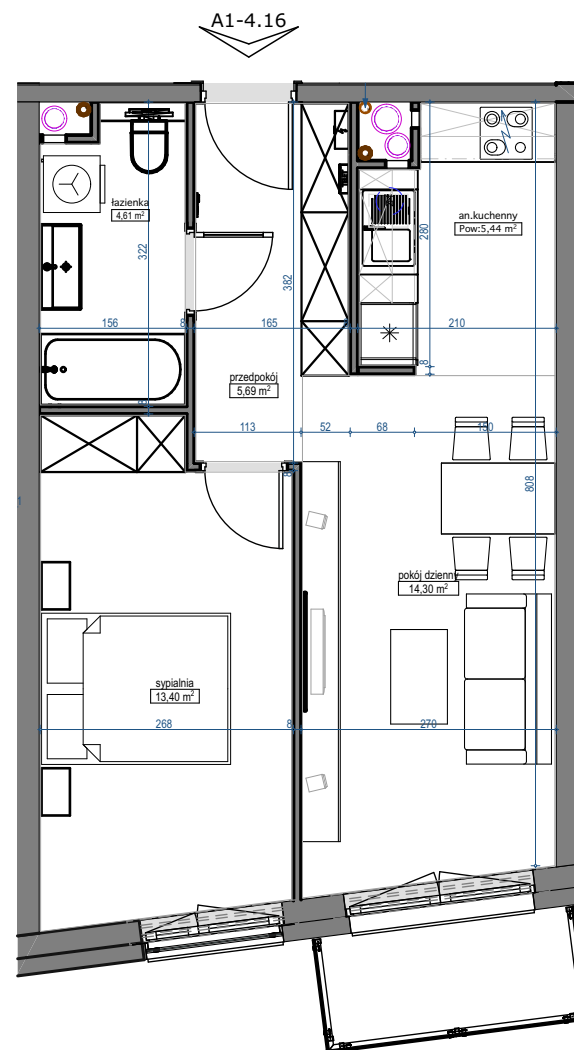

skala 1:80

