


# Przemyska Vita

## J.4.M12



Powierzchnia **46,25 m<sup>2</sup>**

Piętro **4+A**

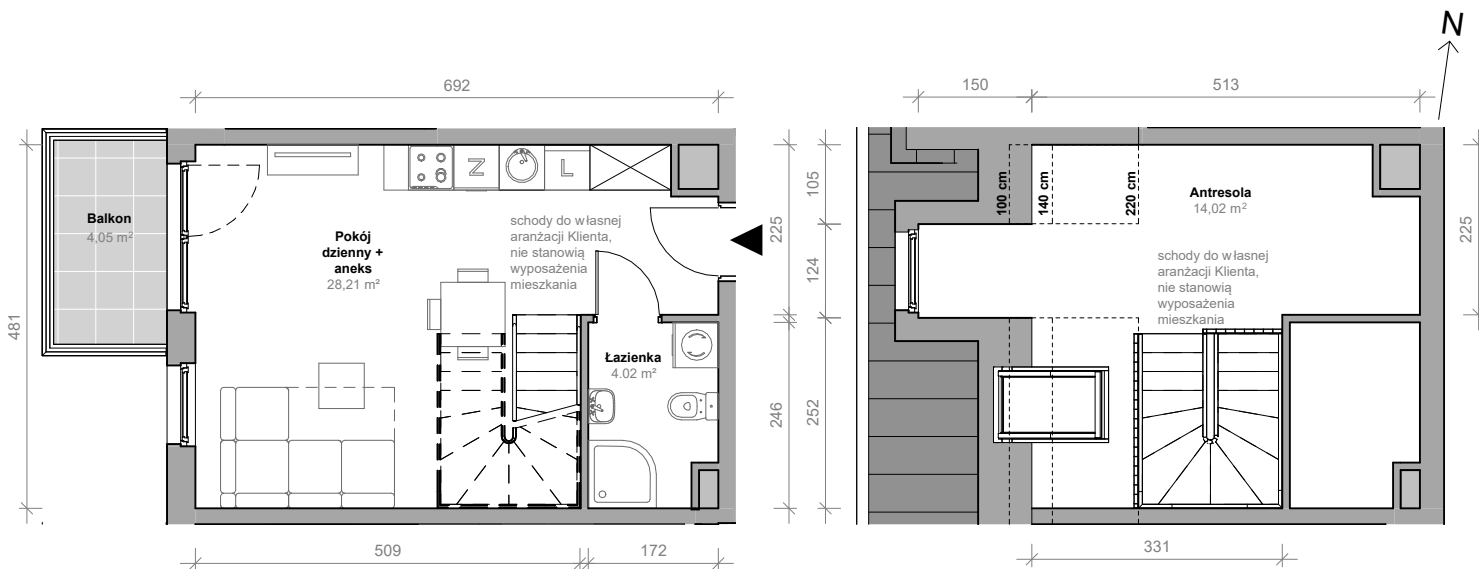

Aranżacja mieszkania jest przykładowa.



### Powierzchnia **użytkowa**

nie uwzględnia powierzchni pod ścianami działowymi

### Rzut kondygnacji **4+A**

### Plan osiedla **Budynek J**

Pokój dzienny + aneks	28,21 m <sup>2</sup>
Łazienka	4,02 m <sup>2</sup>
Antresola	14,02 m <sup>2</sup>
<b>Razem</b>	<b>46,25 m<sup>2</sup></b>
+ balkon	4,05 m <sup>2</sup>

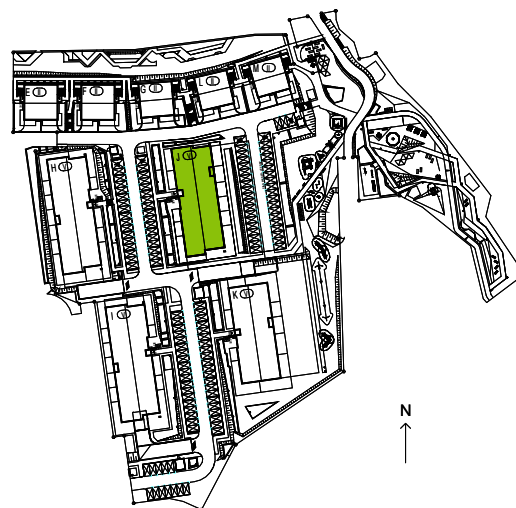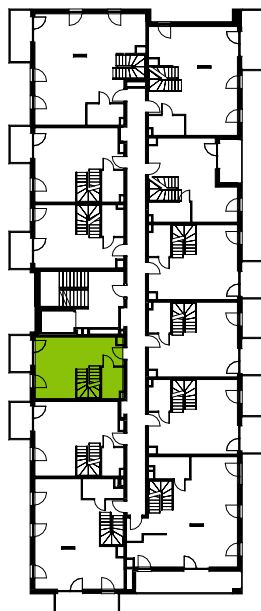

U nas nigdy nie płacisz za powierzchnię pod ścianami działowymi