


## OSIEDLE OSOWIECKA

ulica Osowiecka, Adamowizna, 05-825 Grodzisk Mazowiecki


### PLAN OSIEDLA



### PIĘTRO

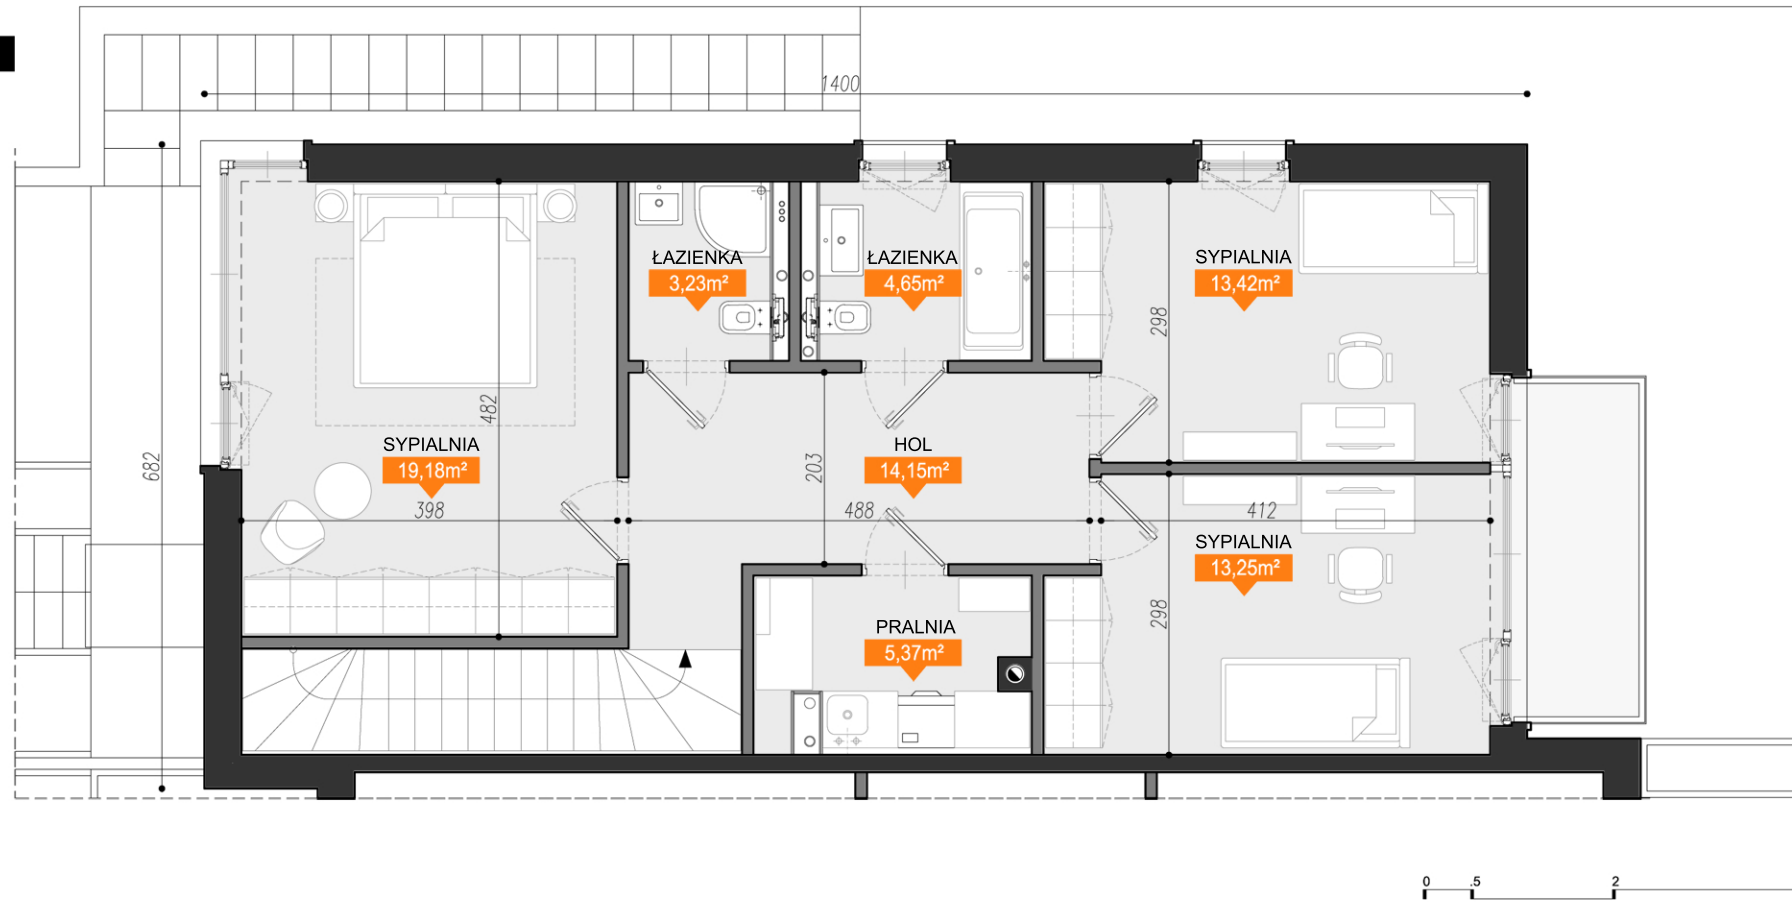

### PARTER

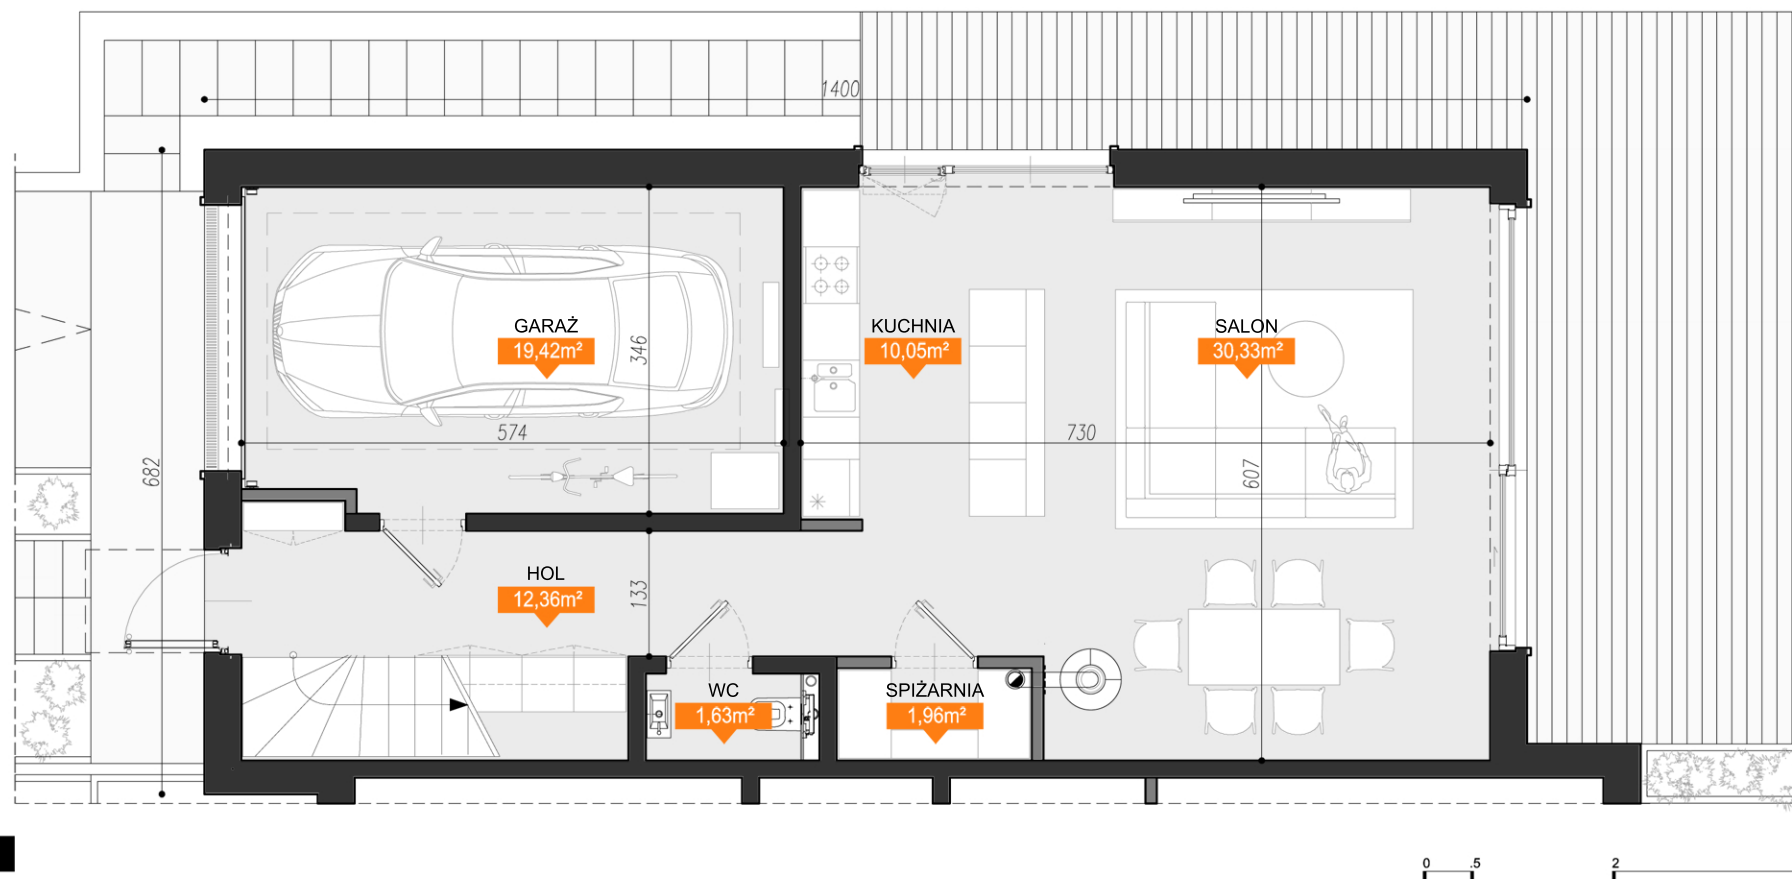

### LEGENDA

■ ściana stała  
■ ściana demontowalna

### BUDYNEK 3 - SEGMENT B

#### WYKAZ POMIESZCZEŃ

Parter		
0.1	Hol	12,36 m <sup>2</sup>
0.2	WC	1,63 m <sup>2</sup>
0.3	Kuchnia	10,05 m <sup>2</sup>
0.4	Salon z jadalnią	30,33 m <sup>2</sup>
0.5	Spiżarnia	1,96 m <sup>2</sup>
0.6	Garaż	19,42 m <sup>2</sup>
<b>RAZEM</b>		<b>75,75 m<sup>2</sup></b>
Piętro		
1.1	Hol	14,15 m <sup>2</sup>
1.2	Sypialnia	19,18 m <sup>2</sup>
1.3	Łazienka	3,23 m <sup>2</sup>
1.4	Pralnia	5,37 m <sup>2</sup>
1.5	Łazienka	4,65 m <sup>2</sup>
1.6	Sypialnia	13,42 m <sup>2</sup>
1.7	Sypialnia	13,25 m <sup>2</sup>
<b>RAZEM</b>		<b>73,25 m<sup>2</sup></b>
<b>RAZEM</b>		<b>149,00 m<sup>2</sup></b>

#### DZIAŁKA

Powierzchnia działki	1000 m <sup>2</sup>
Powierzchnia działki przynależna do segmentu	502m <sup>2</sup>

#### Uwagi:

1. Wymiary pomieszczeń, podano zgodnie z projektem wykonawczym bez uwzględnienia tynków.
2. Powierzchnia pomieszczeń jest obliczana po posadzce lokalu w stanie surowym.
3. Niniejsza karta ma charakter informacyjny i nie stanowi oferty w rozumieniu Kodeksu Cywilnego.