


Murapol Zielony Żurawiniec

Poznań | ul. Sielawy

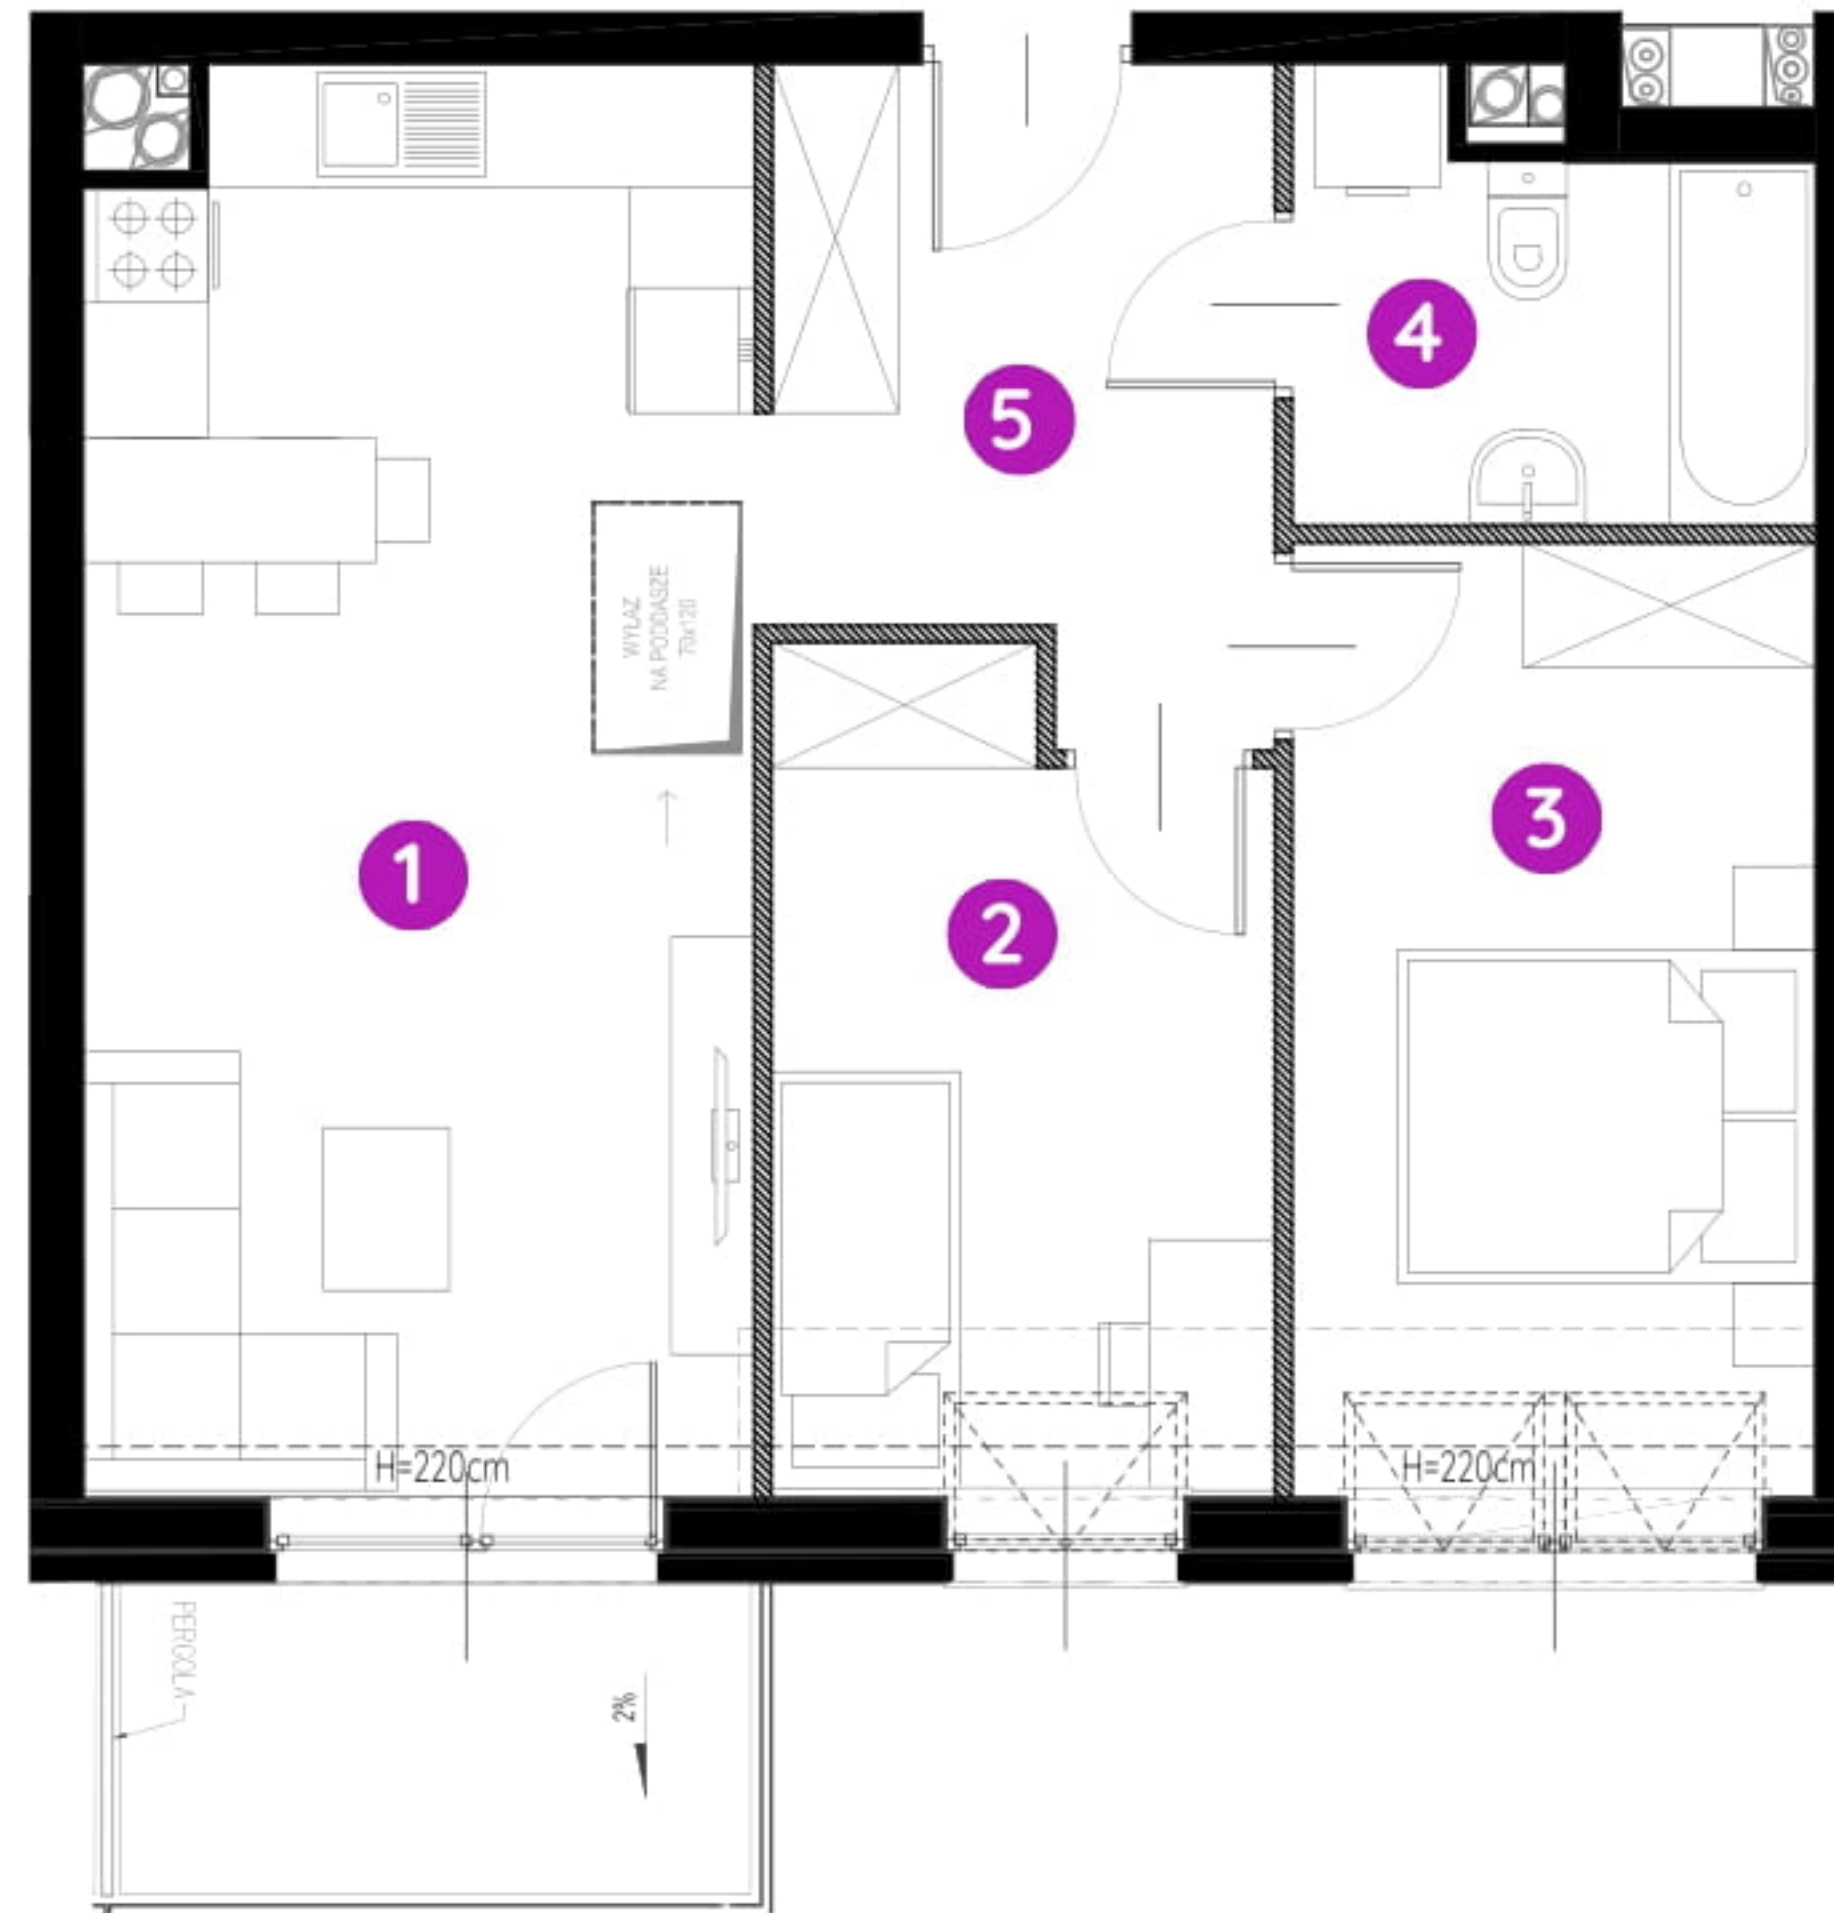


mieszkanie **5.A.4.02**

piętro **4**

budynek **5**

1. salon z aneksem kuch.	21,38 m²
2. sypialnia	8,70 m²
3. sypialnia	10,96 m²
4. łazienka	4,60m²
5. korytarz	7,04m²

 powierzchnia ścian działowych nadających się do demontażu **1,93 m²**

metraż 54,61 m²

balkon **4,50 m²**



0 1 2 5m

Podziałka podana z tolerancją +/- 5%

Aranżacja mieszkania ma charakter poglądowy.

Biuro Sprzedaży: Poznań, ul. Sielawy 25 - **T: 061 826 69 84, M: poznan@murapol.pl**. Centrala: Bielsko-Biała, ul. Partyzantów 51, T: 33 819 33 33, M: sekretariat@murapol.pl, **murapol.pl**

UWAGA: Powierzchnia liczona wg PN-ISO 9836; 1997. Na etapie projektu wykonawczego i realizacji obiektu mogą wystąpić korekty w powierzchni lokali i układzie ścian, powierzchnia liczona w stanie wykończonym.

Do obliczeń przyjęto 1,5 cm tynku. Do powierzchni użytkowej lokalu wlicza się powierzchnię pod ścianami działowymi, nadającymi się do demontażu.