


OSIEDLE PRIMO

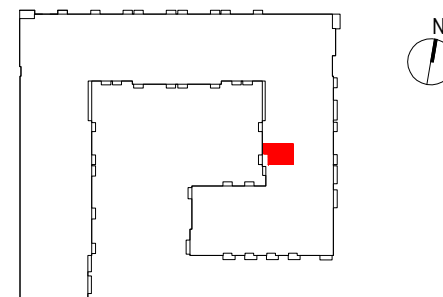

D261


mieszkanie	1 pokój z aneksem D
nr lokalu	261
kondygnacja	2
piętro	1
balkon	4,53 m ²

oznaczenie pomieszczeń

01	przedpokój	4,16 m ²
02	pokój dzienny + aneks kuchenny	27,83 m ²
03	łazienka	4,22 m ²

suma pow. użytkowej **36,21 m²**

Powierzchnia użytkowa liczona wg normy PN-ISO 9836:2015-12. Szczegółowe zasady ustalania powierzchni lokalu po jego wybudowaniu określa umowa. Powierzchnia lokalu może ulec zmianom w przypadkach określonych umową. Aranżacja ma charakter przykładowy, umeblowanie nie stanowi wyposażenia lokalu

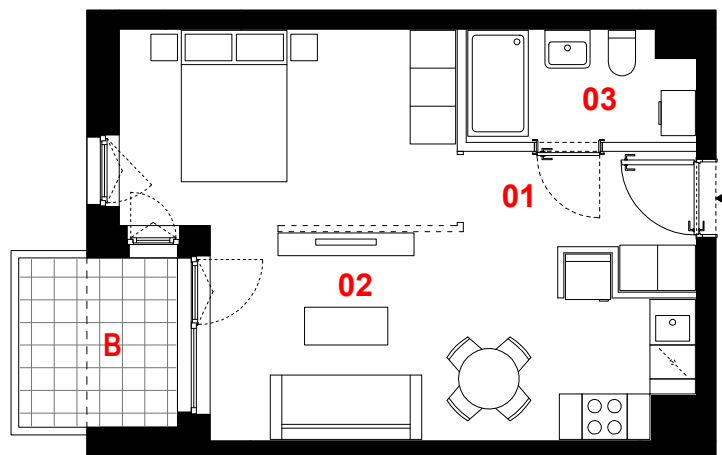

0 1m 2m 3m



skala 1:100

- propozycja aranżacji
- ściany działowe
- konstrukcja i szachty instalacyjne

PROFBUD

JA2PLUS PRACOWNIA ARCHITEKTONICZNA

biuro@profbud.info
tel. 605 606 606