

LATARNIKÓW


NR B6.5.137



Latarników
OSIEDLE

RZUT MIESZKANIA 65,56 M²

5 PIĘTRO

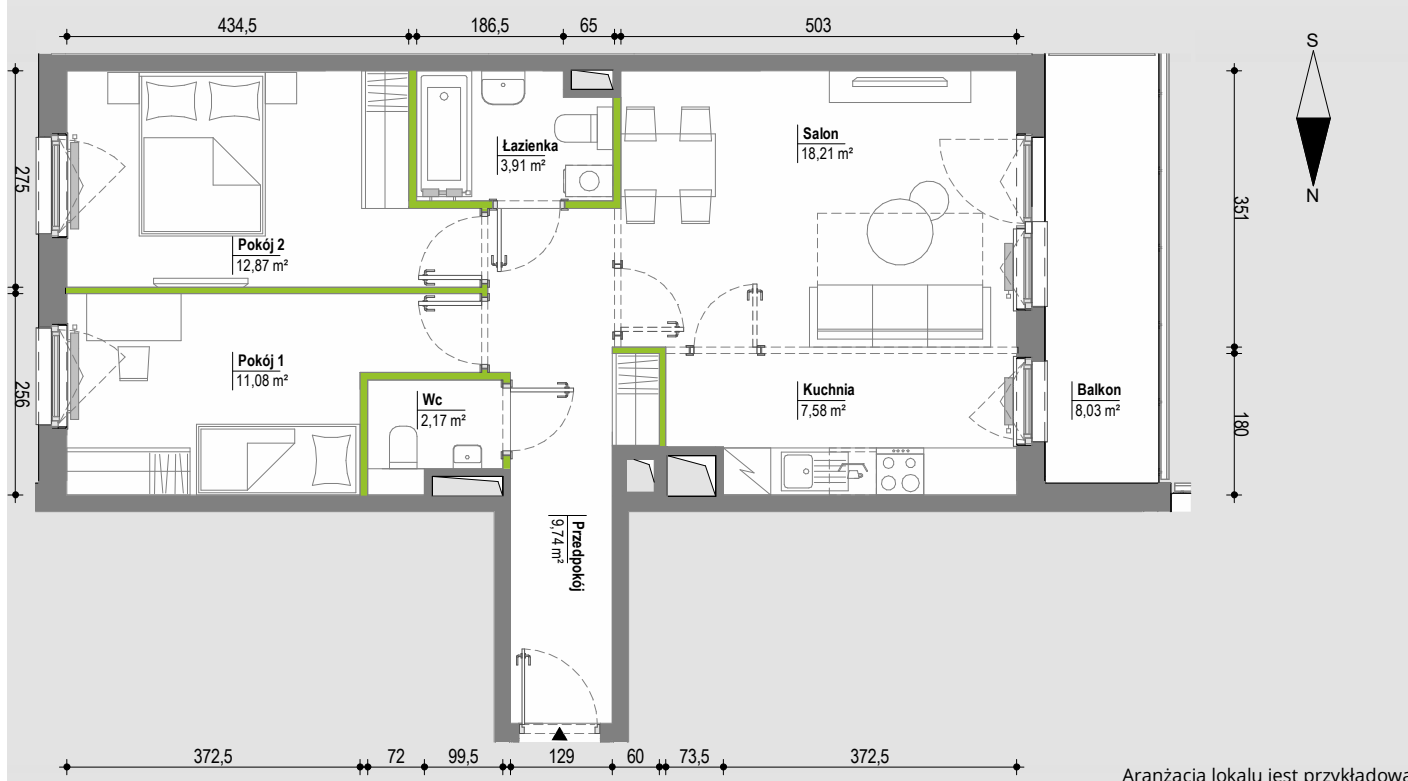


Aranżacja lokalu jest przykładowa

POWIERZCHNIA UŻYTKOWA
nie uwzględnia powierzchni pod
ścianami działowymi


Salon	18,21 m ²
Kuchnia	7,58 m ²
Przedpokój	9,74 m ²
Pokój 2	12,87 m ²
Pokój 1	11,08 m ²
Łazienka	3,91 m ²
Wc	2,17 m ²
RAZEM	65,56 m²
Balkon	8,03 m ²

RZUT KONDYGNACJI

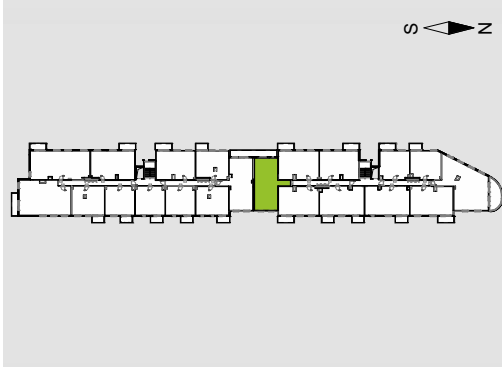

PLAN OSIEDLA

BUDYNEK B6

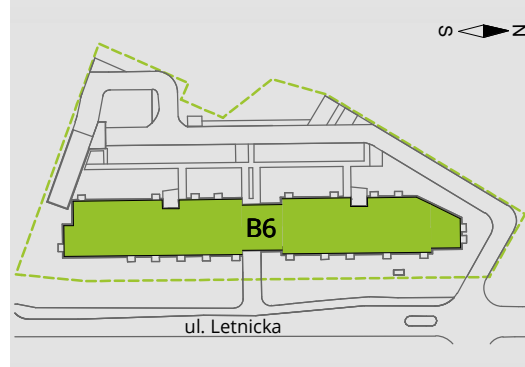

W Develia nie płacisz za powierzchnię pod ścianami działowymi!

Powierzchnia (bez ścian działowych)	65,56 m ²
Powierzchnia pod ścianami działowymi	1,76 m²
Powierzchnia użytkowa wg PN-ISO 9836:1997	67,32 m ²

DEVELIA

BIURO SPRZEDAŻY

ul. Wałowa 23/U3
80-858 Gdańsk
tel. 58 500 01 12
gdansk@develia.pl

www.develia.pl

