


+ 48 695 500 400  
www.ihre.pl

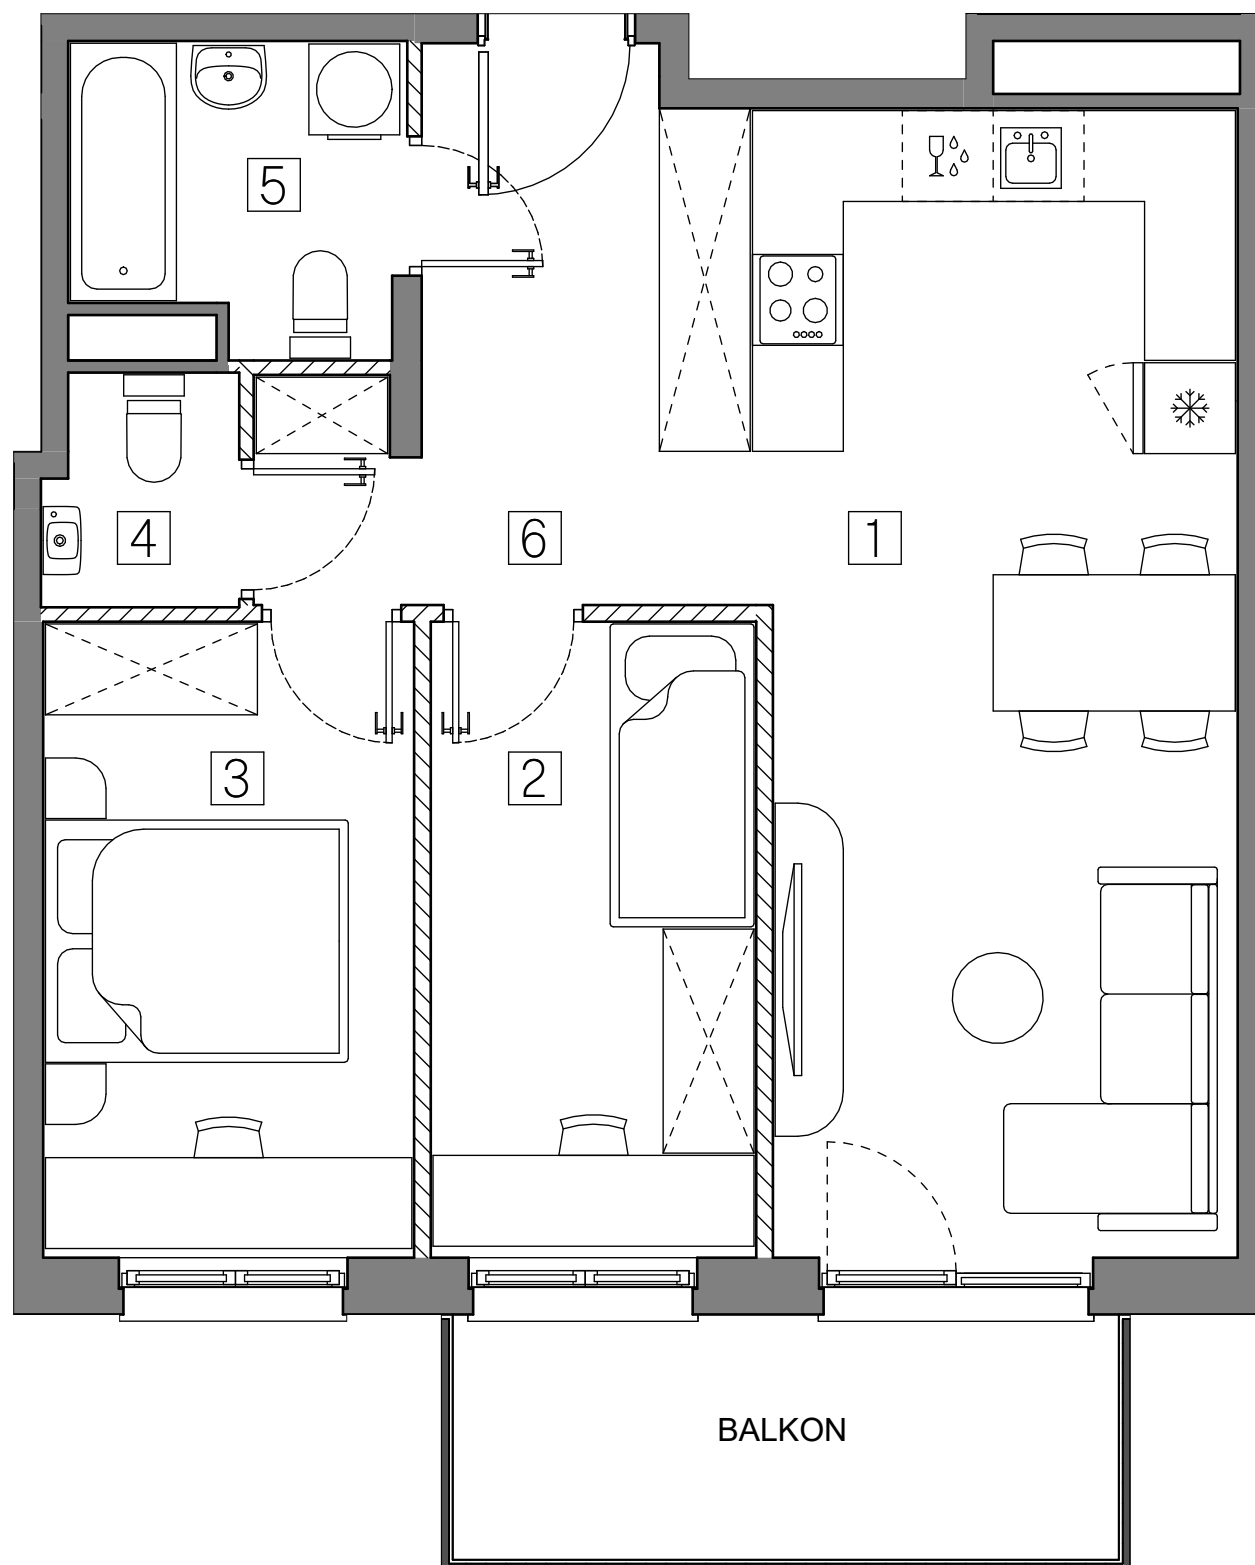

4. NINIEJSZA KARTA KATALOGOWA NIE STANOWI OFERTY W ROZUMIENIU PRZEPISÓW KODEKSU CYWILNEGO.

ŚCIANY NIEDEMONTOWALNE

|        |         |
|--------|---------|
| BALKON | 7.13 m² |
|--------|---------|