




BUDYNEK C3

LOKAL MIESZKALNY NR 1

POWIERZCHNIA 61.11 m²



OSIEDLE MOZAIKA

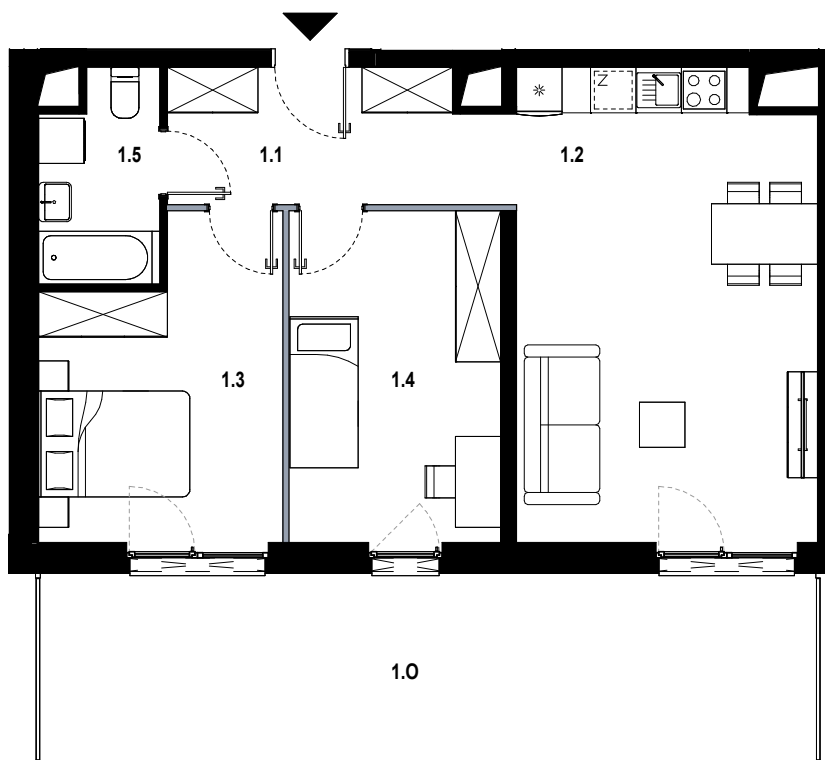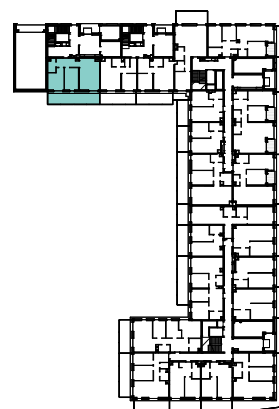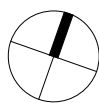

1.1	hol	7.85 m ²
1.2	pokój dzienny z aneksem	24.45 m ²
1.3	pokój	12.34 m ²
1.4	pokój	12.28 m ²
1.5	łazienka	4.19 m ²
1.0	ogródek	25.80 m ²

■ ŚCIANKA DZIAŁOWA NADAJĄCA SIĘ DO DEMONTAŻU

ORIENTACJA MIESZKANIA:
POŁUDNIE

UL. PĘKOWICKA, 31-262 KRAKÓW

BUDYNEK C3

PARTER

SKALA 1:100

www.osiedlemozaika.pl

nr telefonu: +48 882 364 039

- Powierzchnia użytkowa obliczana została według normy PN-ISO 9836:2015-12.
- Rzut mieszkania został sporządzony na podstawie projektu budowlanego. Zastrzega się możliwość zmian w układzie mieszkań i podanych powierzchniach, zgodnie z zapisami umowy deweloperskiej.
- W związku z opracowaniem projektu wykonawczego, ze względów konstrukcyjnych, instalacyjnych i architektonicznych, mogą wystąpić zmiany w zakresie pionów i kominów oraz korekty otworów okiennych.