




Geodezyjna inwentaryzacja powierzchni użytkowej lokali
mieszkalnych

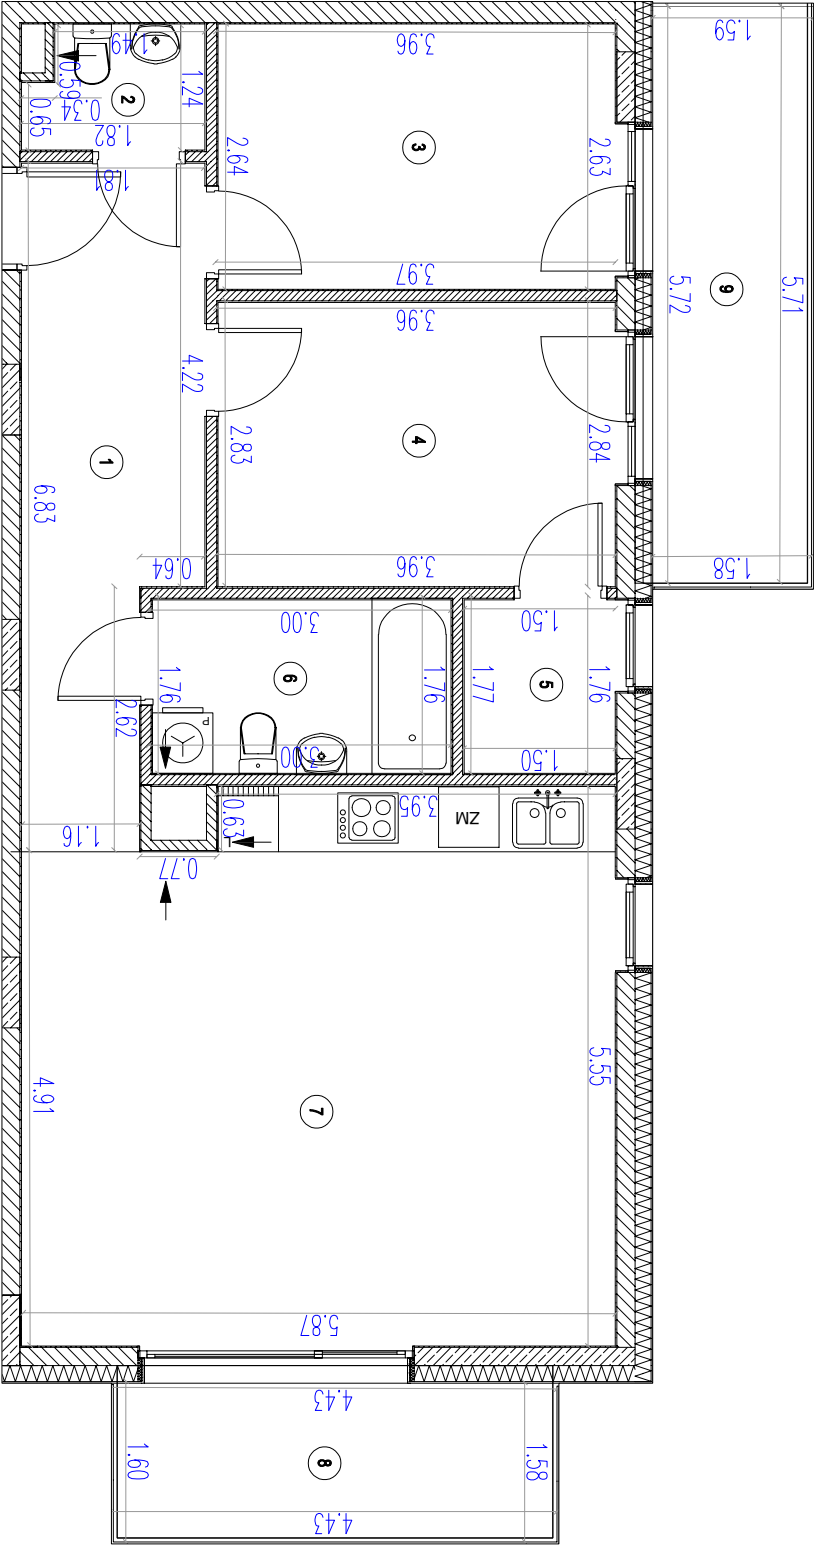

Szkic orientacyjny

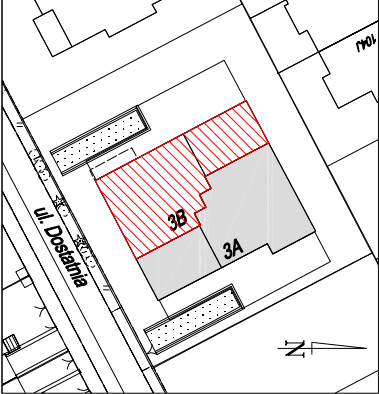

Lokalizacja lokalu na rzucie kondygnacji

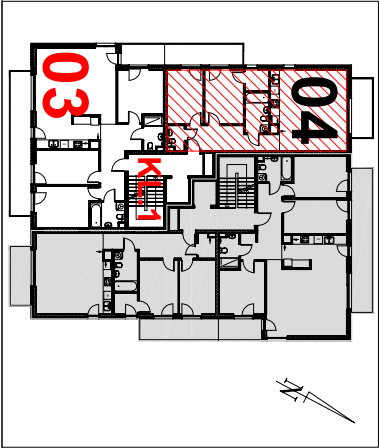

INWESTOR: GOMIKO 1 sp. z o.o. 02-476 Warszawa ul. Bolesława Chrobrego 40 lok. U1	
DWA BUDYNKI MIESZKALNE WIELORODZINNE Z LOKALAMI USŁUGOWYMI, GARAŻAMI PODZIEMNYMI, WEWNĘTRZNYMI INSTALACJAMI GAZOWYMI ORAZ ZBIORNIKAMI RETENCYJNYM Warszawa rejon ul. Dostaliniej działka nr ew. 7/5 z obrębem 1-06-19	
ul. Dostalina 3B 02-991 Warszawa	Lokal nr 04
Piętro/Kondygnacja	1/2
Klatka	1
Rodzaj pomieszczenia	Powierzchnia użytkowa
1 hol	10,68 m²
2 wc	2,06 m²
3 sypialnia	10,42 m²
4 sypialnia	11,23 m²
5 garderoba	2,65 m²
6 łazienka	5,26 m²
7 salon z aneksem	31,36 m²
Razem	73,66 m²
8 balkon	7,05 m²
9 balkon	9,07 m²

Uwaga:
Przedstawiona na rzucie aranżacja ma charakter poglądowy.
Pomiar i obliczenia wykonano zgodnie z normą PN-ISO9836:2015-12. Pomiar powierzchni wykonano w świetle wykończonych ścian. Dokładność pomiaru +/- 1 cm.
SKALA 1:75

AB Geodezja
USŁUGI GEODEZYJNO - KARTOGRAFICZNE
Łukasz Bednarczyk
Leonów 5, 08 - 480 Maciejówce
tel. 608372883, NIP 8262215763

Data wykonania: 03.2025 r.
Za zgodność ze stanem faktycznym