
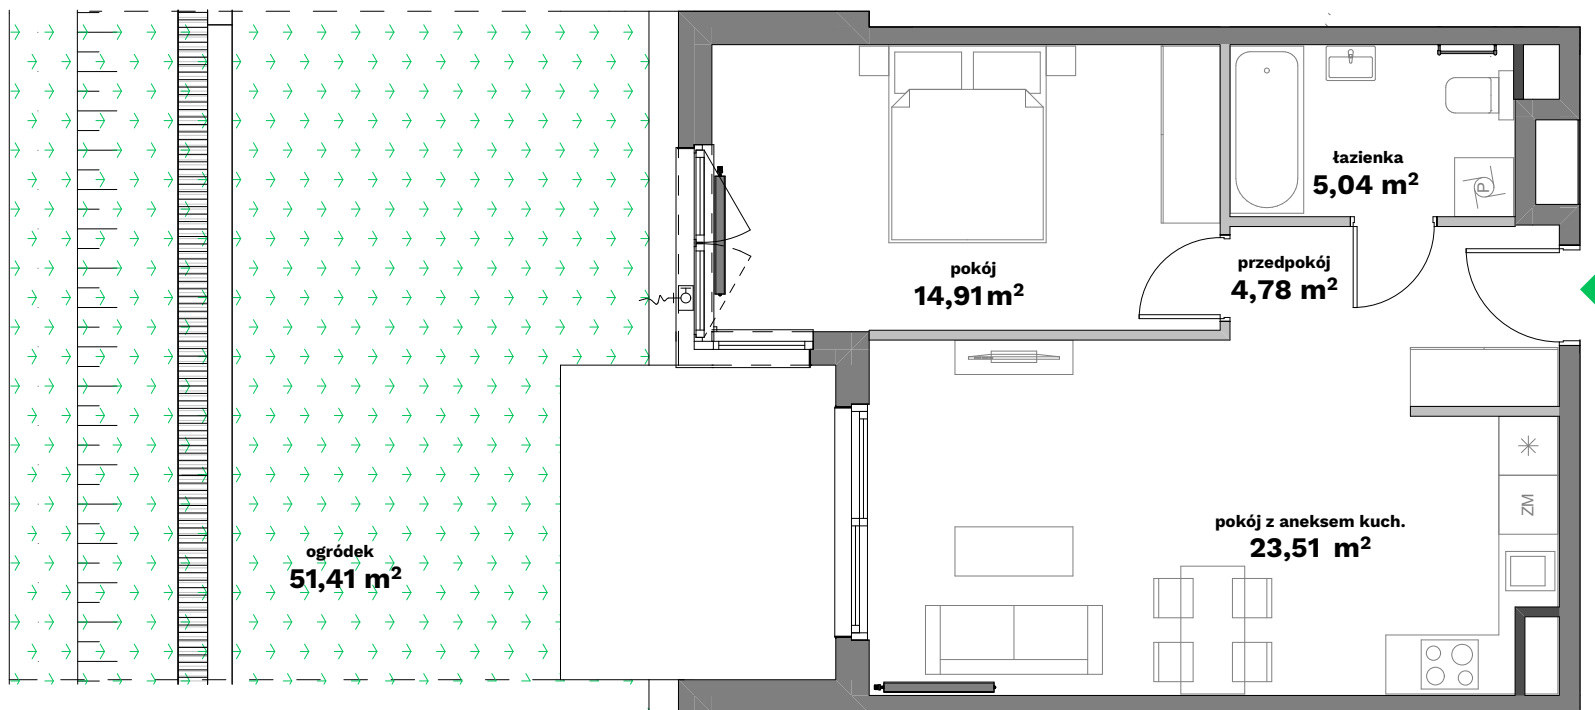


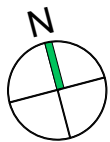

Uwagi:

Przy obliczaniu powierzchni uwzględniono normę ISO 9836:2015. Wymiary podano w stanie surowym. Powierzchnia tarasu i ogródka może ulec zmianie o 5%. Przedstawiona aranżacja jest przykładowa, rysunki w tym zakresie mają charakter informacyjny i nie stanowią oferty w rozumieniu przepisów Kodeksu Cywilnego.


Legenda:

- Ściany działowe
- Ściany konstrukcyjne
- Ściany wydzielające szachty

FORMA OTWARTA

ul. Sosnowiecka 38

Kraków

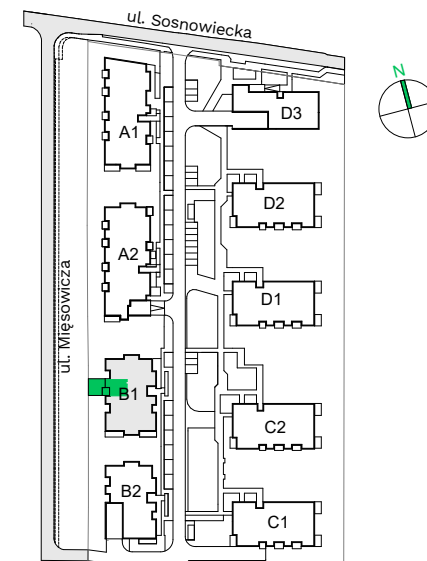

budynek - B1

piętro - 0

nr mieszkania - 5

przedpokój	4,78 m ²
pokój z aneksem kuchennym	23,51 m ²
pokój	14,91 m ²
łazienka	5,04 m ²
powierzchnia użytkowa	48,24 m²
ogródek	51,41 m ²

Bądź na bieżąco



Biuro sprzedaży: ul. Armii Krajowej 19,

tel.: 12 639 57 00

EKOPARK

www.ekopark.pl