


SYTUACJA

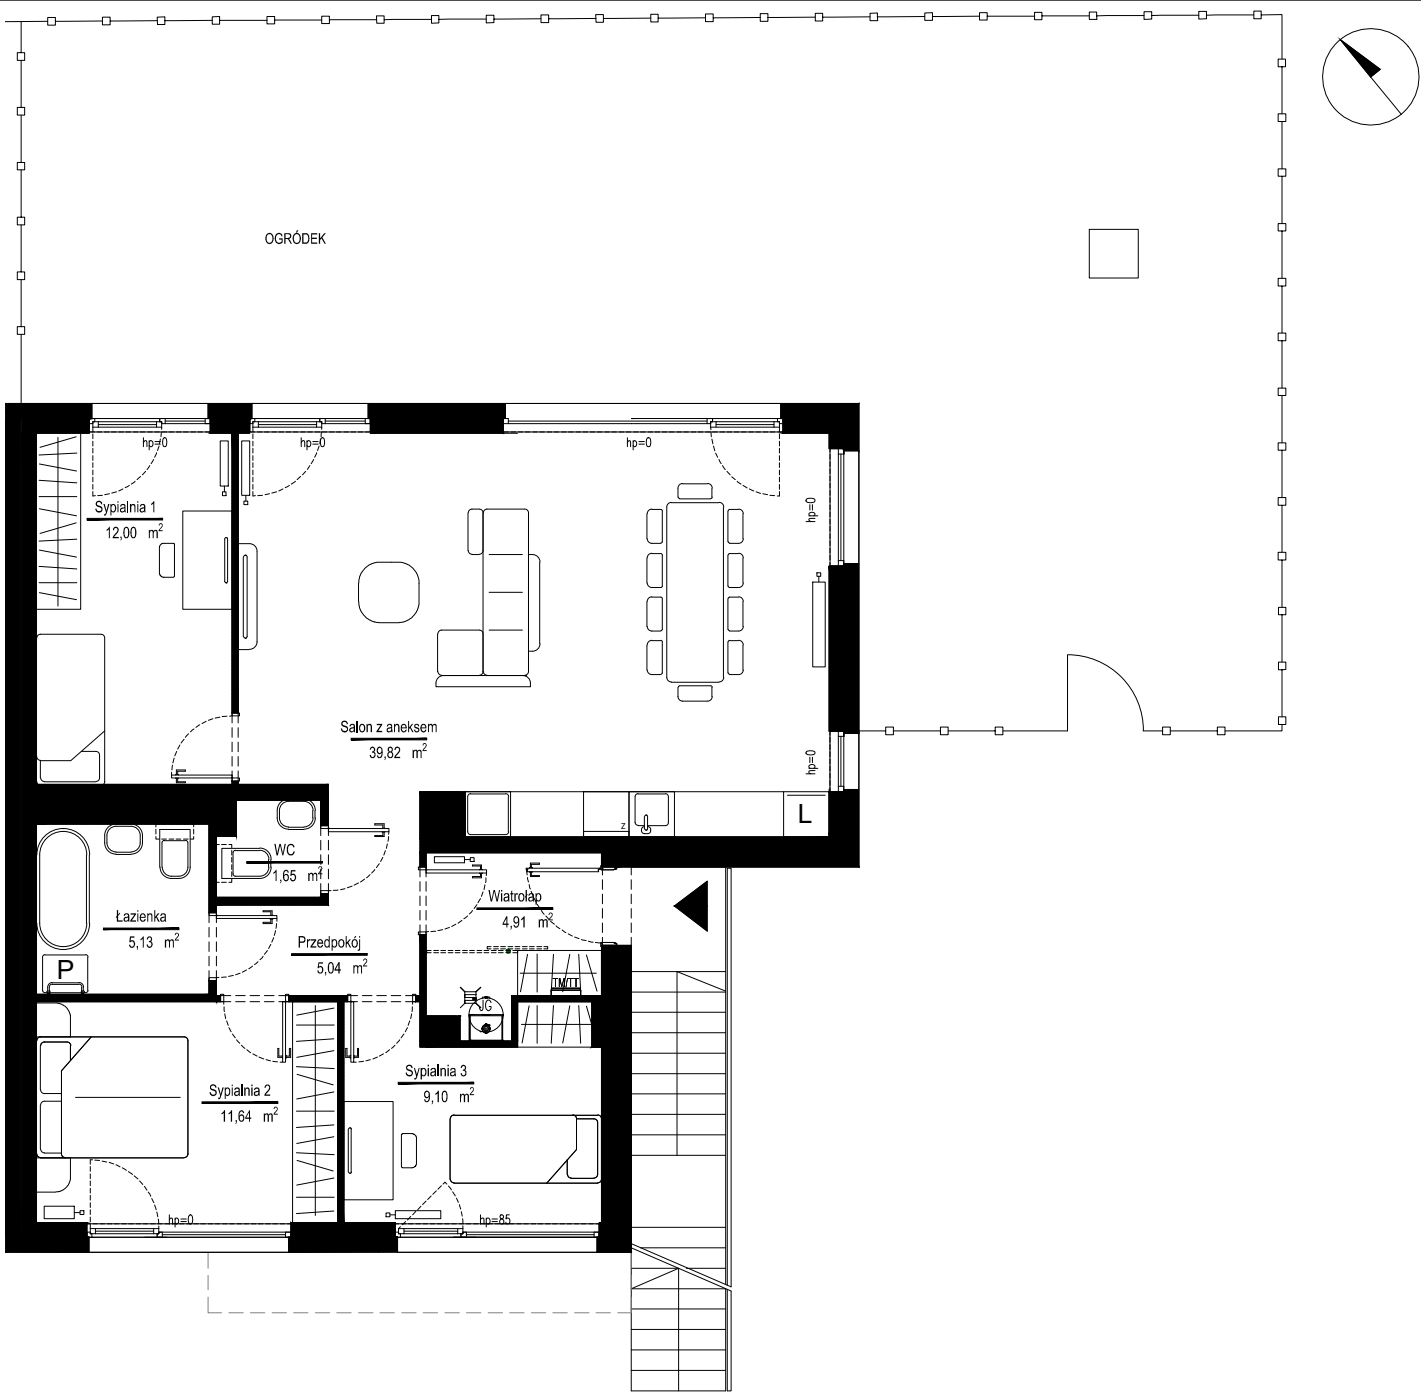

RZUT KONDYGNACJI

Mieszkanie B25.M01

Piętro	0
Liczba pokoi	4
Wiatrołap	4,91 m ²
Przedpokój	5,04 m ²
Salon z aneksem	39,82 m ²
Sypialnia 1	12,00 m ²
Sypialnia 2	11,64 m ²
Sypialnia 3	9,10 m ²
Łazienka	5,13 m ²
WC	1,65 m ²
Ogródek	
Powierzchnia użytkowa	89,29 m²
Powierzchnia całkowita	92,00 m²

Powierzchnia lokalu obliczona została zgodnie z Polską Normą PN-ISO 9836:2022-07, powołaną w rozporządzeniu Ministra Transportu, Budownictwa i Gospodarki Morskiej z dnia 11 września 2020 roku w sprawie szczegółowego zakresu i formy projektu budowlanego. Instalacja wodna i kanalizacyjna doprowadzona do kuchni, łazienki i WC, zakończona korkami, nie schowana w ścianach. Rozprowadzenie instalacji pod przybory leży po stronie Nabywcy. Meble, biały montaż oraz drzwi wewnętrzne nie stanowią elementu wyposażenia lokalu. Deweloper zastrzega sobie możliwość wprowadzenia niewielkich zmian w dalszym etapie inwestycji. Przedstawiona aranżacja lokalu jest przykładowa. Podane wymiary mogą ulec zmianie ze względu na odchyłki budowlane.