


LICZBA POKOI 1  
 METRAŻ 40.40 m<sup>2</sup>  
 PIĘTRO 7

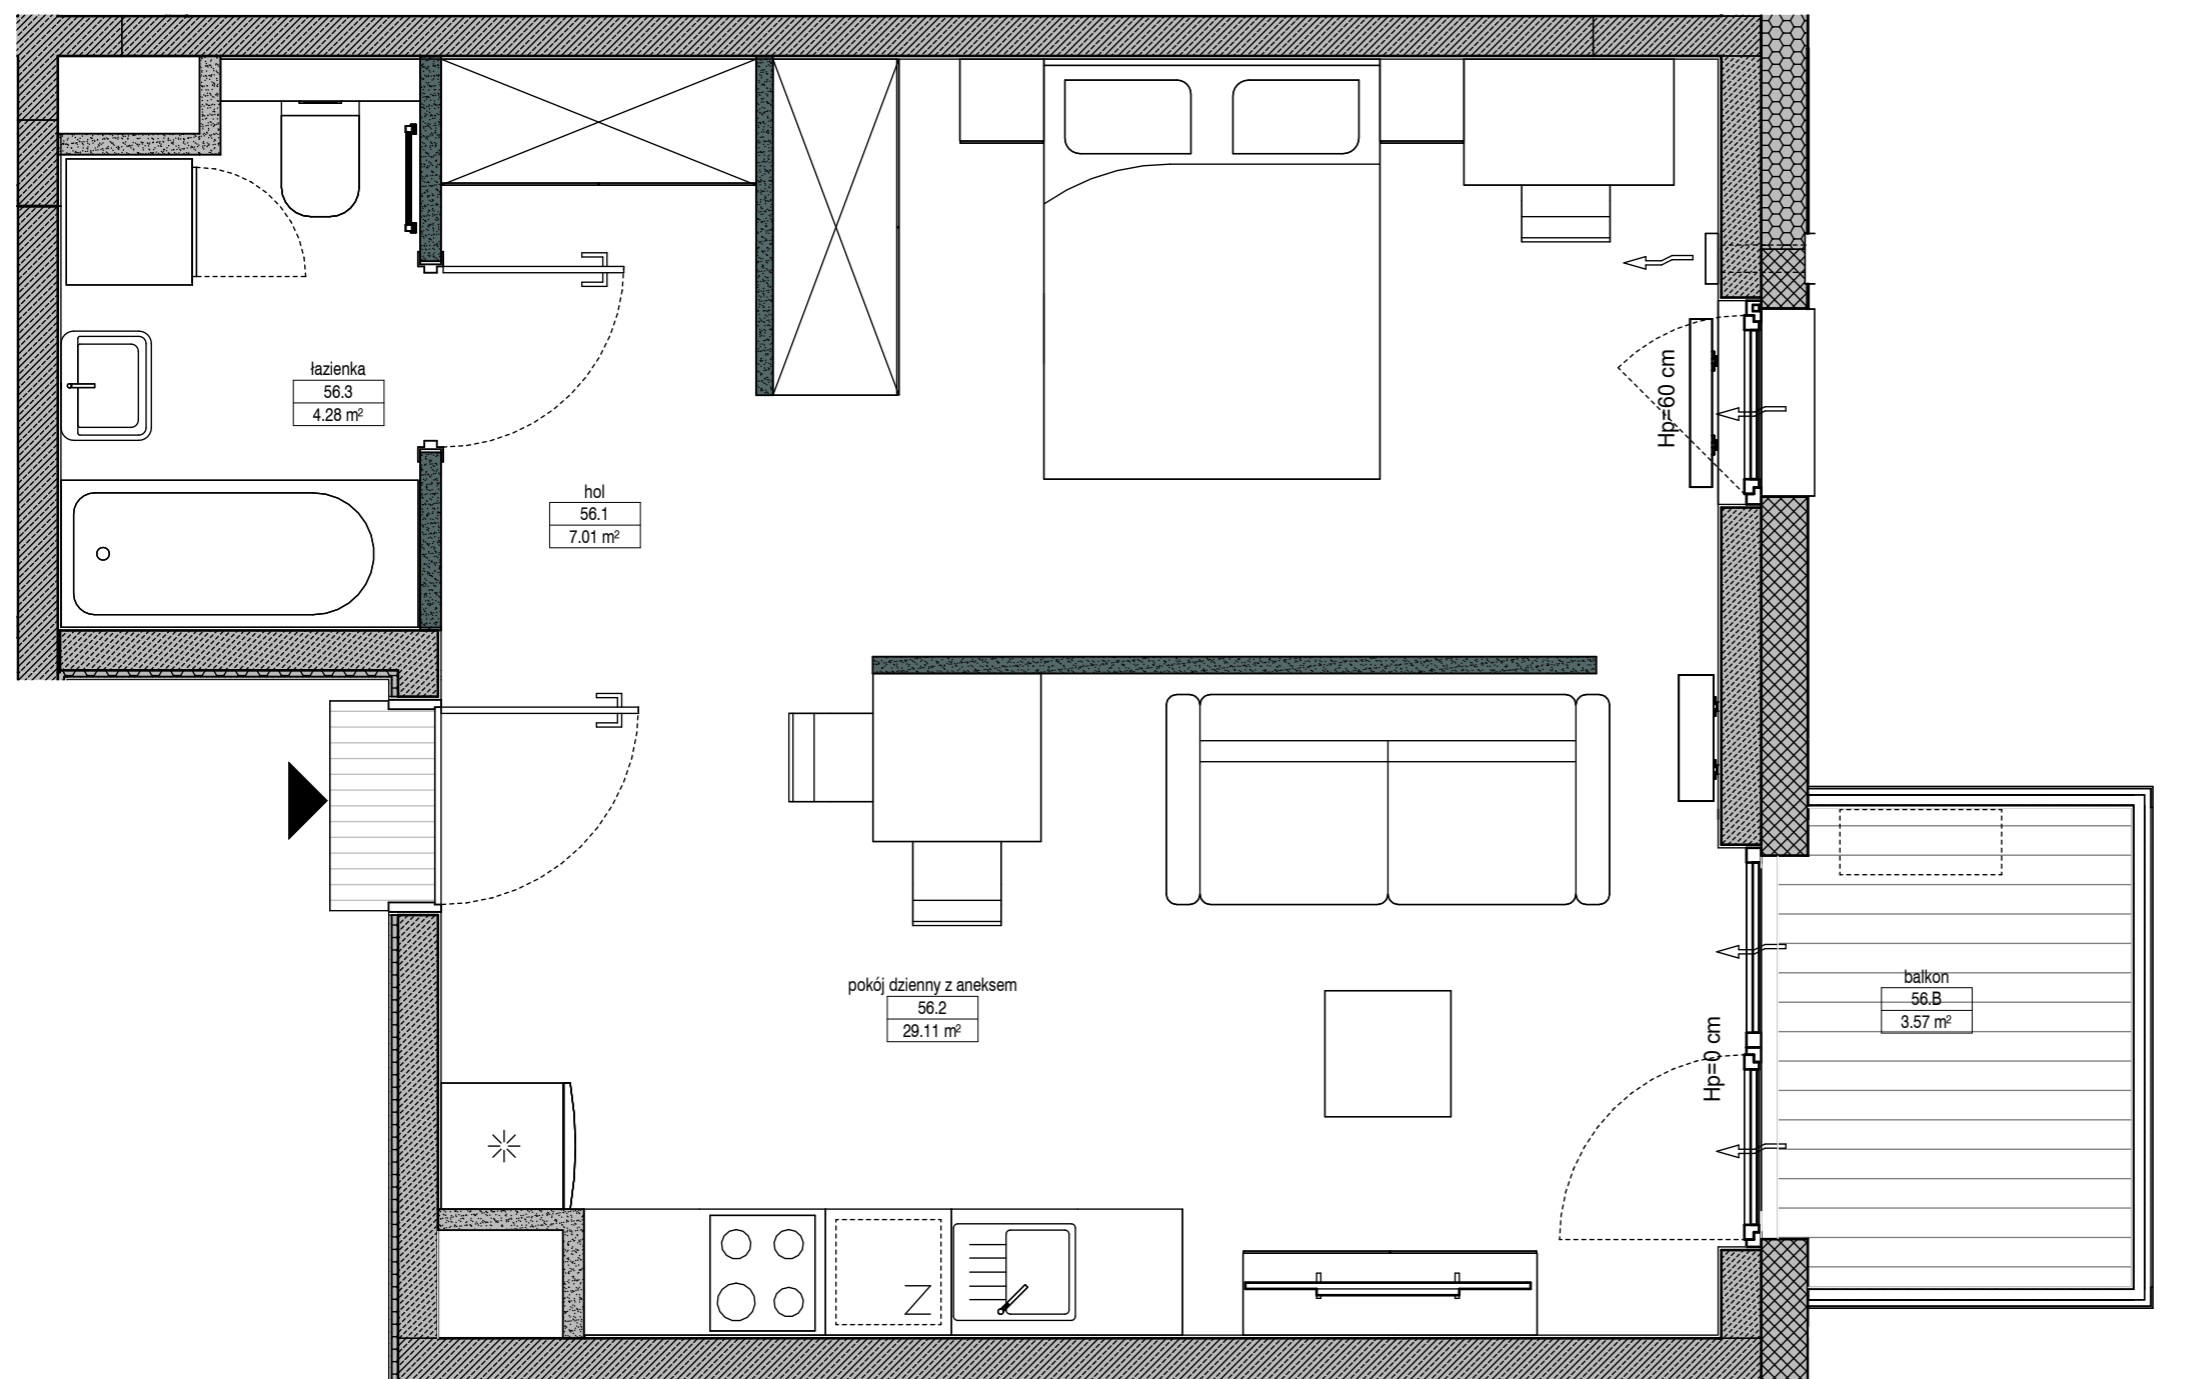

01 Hol / Hall 7.01 m<sup>2</sup>  
 02 Pokój dzienny z aneksem / Living room with kitchen 29.11 m<sup>2</sup>  
 03 Łazienka / Bathroom 4.28 m<sup>2</sup>

B Balkon / Balcony 3.57 m<sup>2</sup>

ŚCIANKI DZIAŁOWE O POWIERZCHNI 0.68 m<sup>2</sup> NADAJĄCE SIĘ DO DEMONTAŻU

RZUT KONDYGNACJI Z ZAZNACZONYM LOKAŁEM MIESZKALNYM



Ściany konstrukcyjne i kominy - elementy stałe Ściany działowe nadające się do demontażu. Symbol jednostki zewnętrznej klimatyzacji- po stronie kupującego

UWAGA:

- W toku realizacji prac mogą wystąpić zmiany w stosunku do informacji zawartych na kartach katalogowych, w tym w powierzchniach, wymiarach, usytuowaniu elementów i punktów instalacyjnych. Podane wymiary są wymiarami w świetle pionowych przegród w stanie surowym.
- Powierzchnie liczone są według normy PN-ISO 9836:2015-12 dla wymiarów lokalu w stanie wykończonym. Do powierzchni lokalu nie wlicza się powierzchni pod ścianami działowymi nadającymi się do demontażu.
- Przedstawiona aranżacja, w tym drzwi wewnętrzne, umeblowanie, ceramika sanitarna, sprzęt AGD i RTV, ma charakter przykładowy i nie stanowi wyposażenia nabywanego lokalu. Pomiarów pod zakup mebli, urządzeń i wyposażenia należy dokonywać z natury, po zakończeniu realizacji.

FOLLOW US

facebook.com/YITpolska

instagram.com/yitpolska



yit.pl