


A/0/3

IWINY, UL. FRANZA PETERA SCHUBERTA

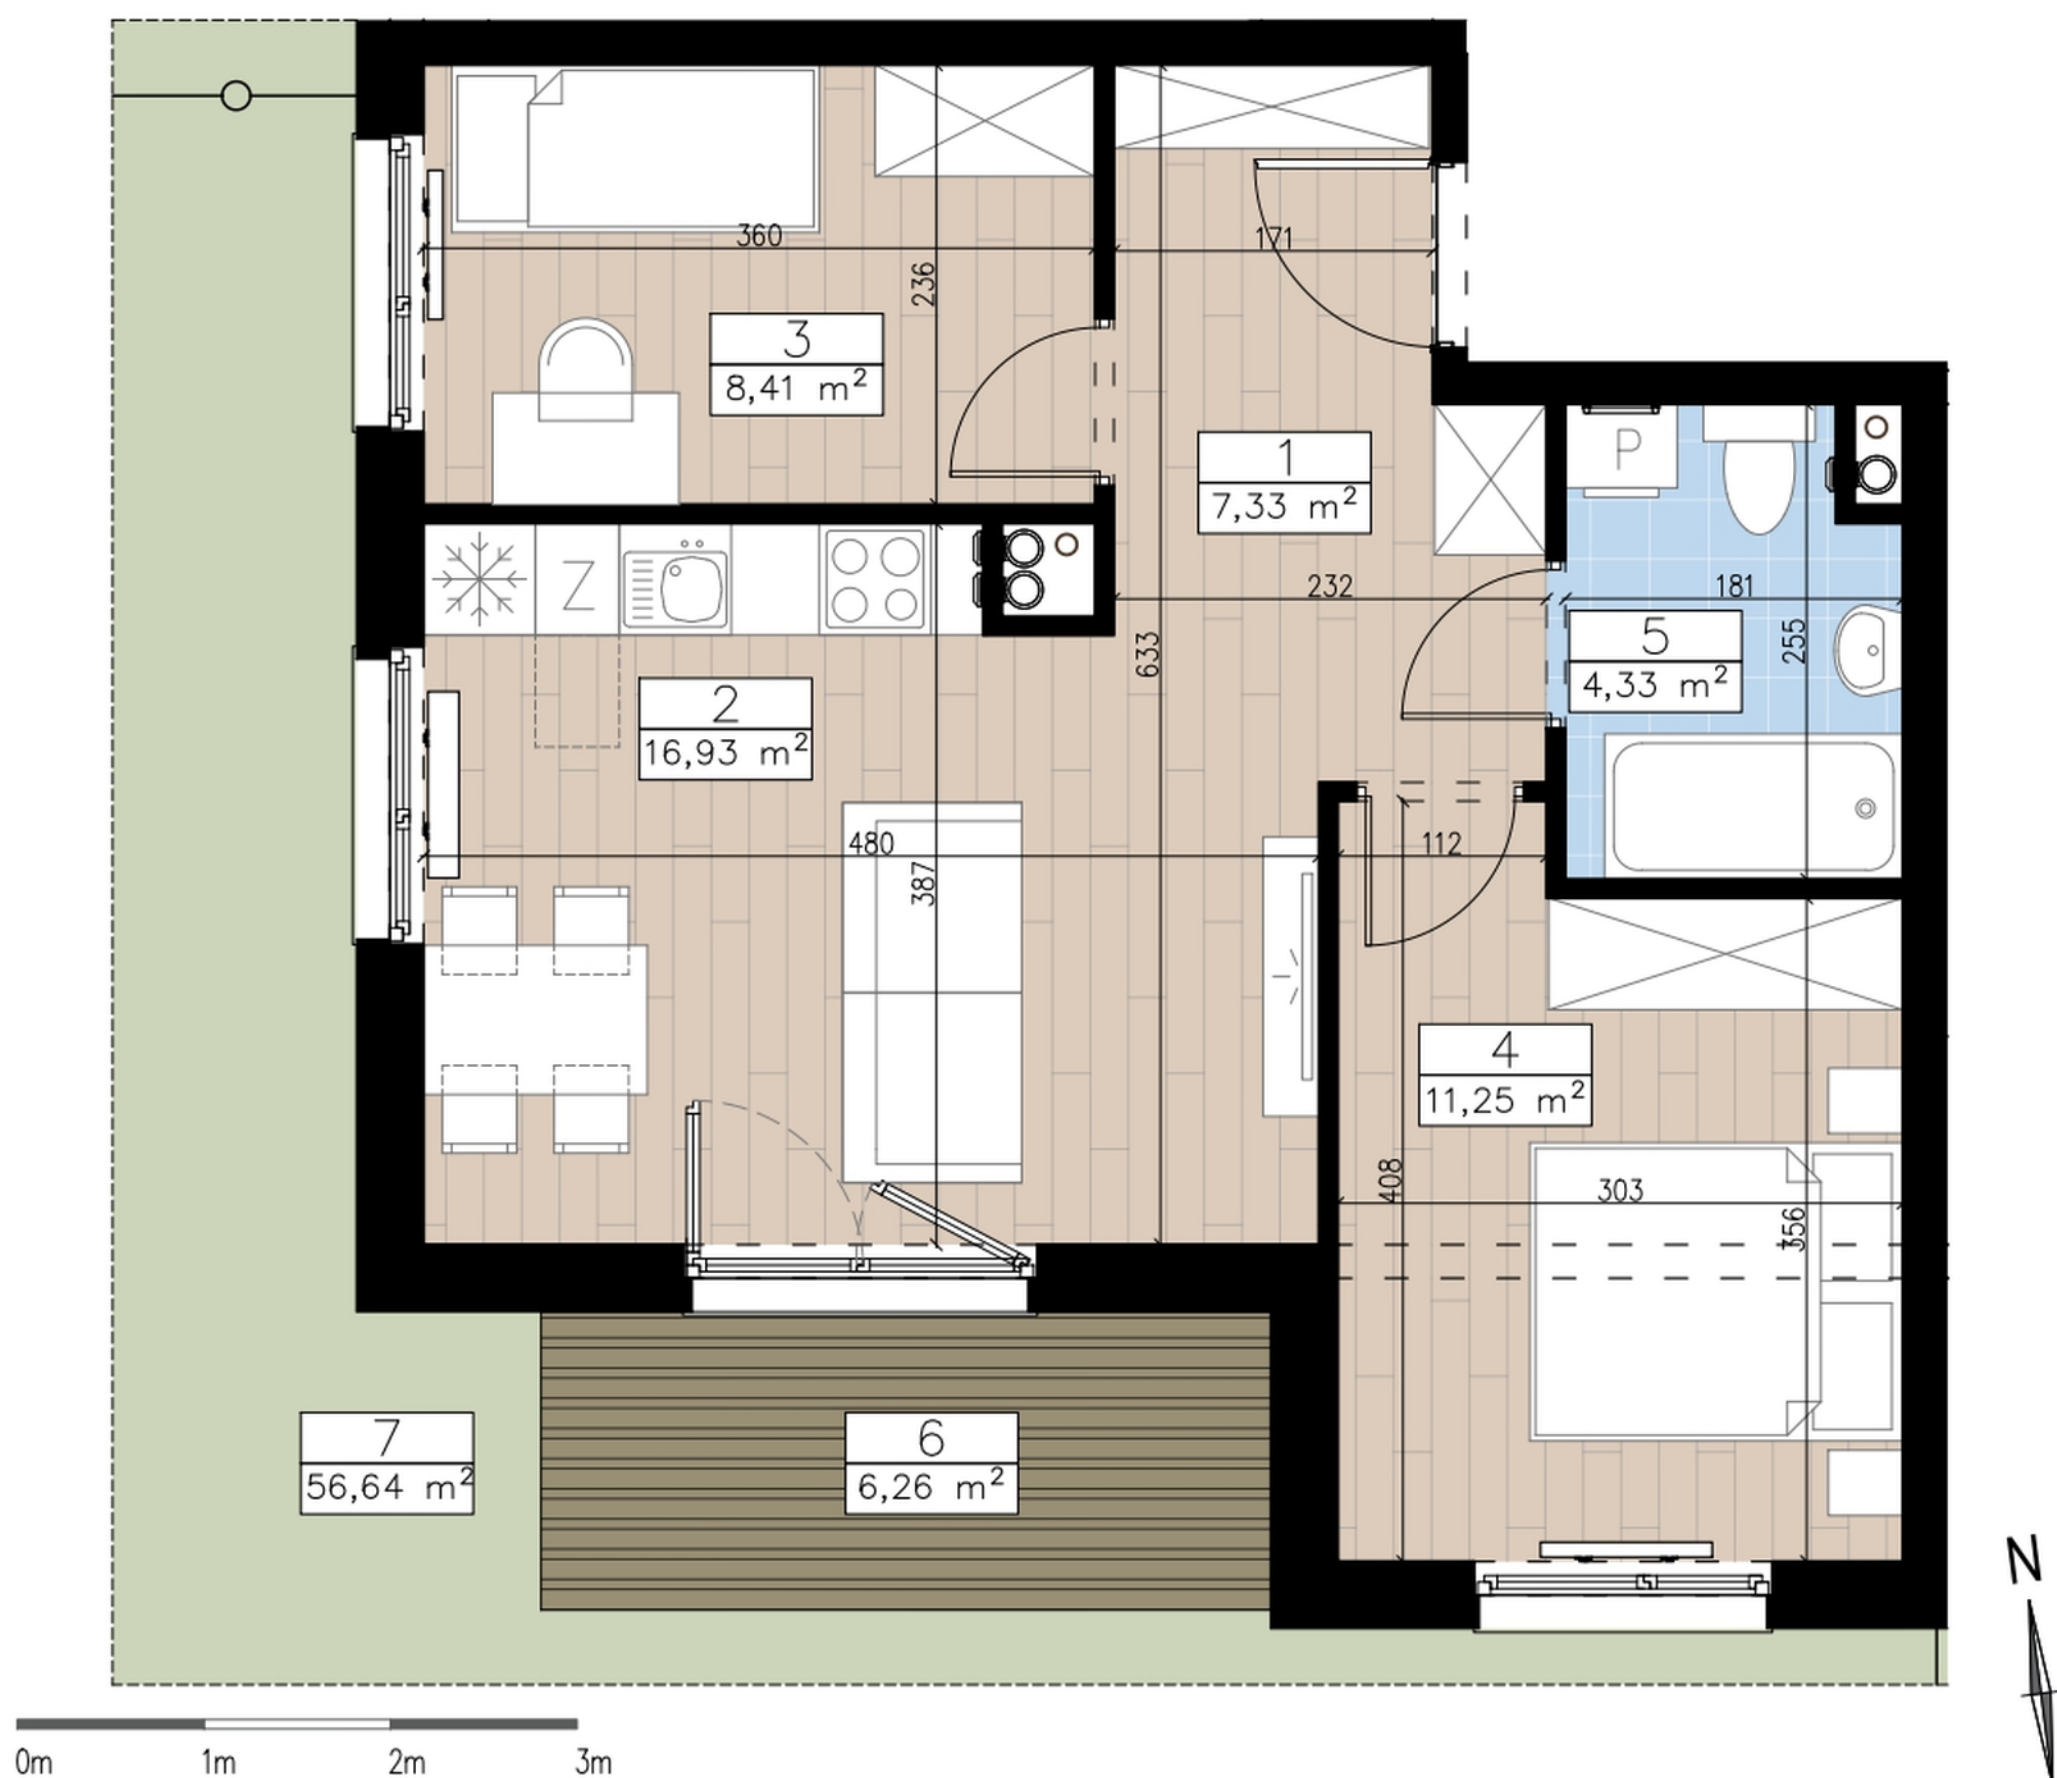

Biuro sprzedaży:

**ul. Krzycka 82
53-020 Wrocław**

 **71 33 43 888**
 **sprzedaz@dewelopart.pl**

PARTER, 3 POKOJE

1. PRZEDPOKÓJ	7,33 m ²
2. POKÓJ DZIENNY + ANEKS KUCHENNY	16,93 m ²
3. POKÓJ	8,41 m ²
4. POKÓJ	11,25 m ²
5. ŁAZIENKA	4,33 m ²

RAZEM 48,25 m²

6. TARAS	6,26 m ²
7. OGRÓDEK	56,64 m ²

LEGENDA

-  KANALIZACJA SANITARNA
 PRZEWÓD WENTYLACYJNY
 PIONY SZACHTÓW INSTALACYJNYCH
 PRZYBLIŻONE WYMIARY
* PRZEDSTAWIONA NA RYSUNKU ARANŻACJA MIESZKANIA JEST PRZYKŁADOWA.
** SZCZEGÓŁOWE USTYTUOWANIE PRZYŁĄCZY WOD-KAN., CO, GNIAZD ELEKTRYCZNYCH,
GNIAZD TV, WŁĄCZNIKÓW ŚWIATŁA OKREŚLA PROJEKT WYKONAWCZY
*** WYMIARY NA RZUCIE PODANO W STANIE SUROWYM, BEZ WARSTWY WYKOŃCZENIOWEJ


Limonie

