





KOMPLEKS MIESZKANIOWY
UL. WIERUSZOWSKA 4
POZNAŃ

LOKAL	MIESZKALNY
BUDYNEK	C
PIĘTRO	PARTER
NR LOKALU	C.C81
STRUKTURA	4P+AK

POWIERZCHNIA
UŻYTKOWA **70,26 m²**

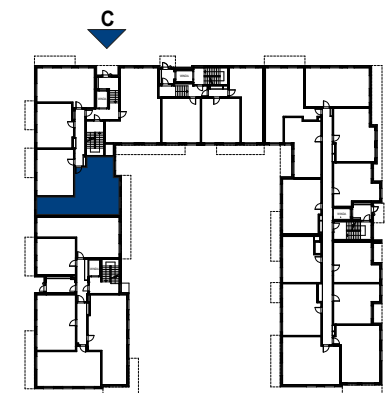

■ ściany nierozbieralne
□ ściany rozbieralne

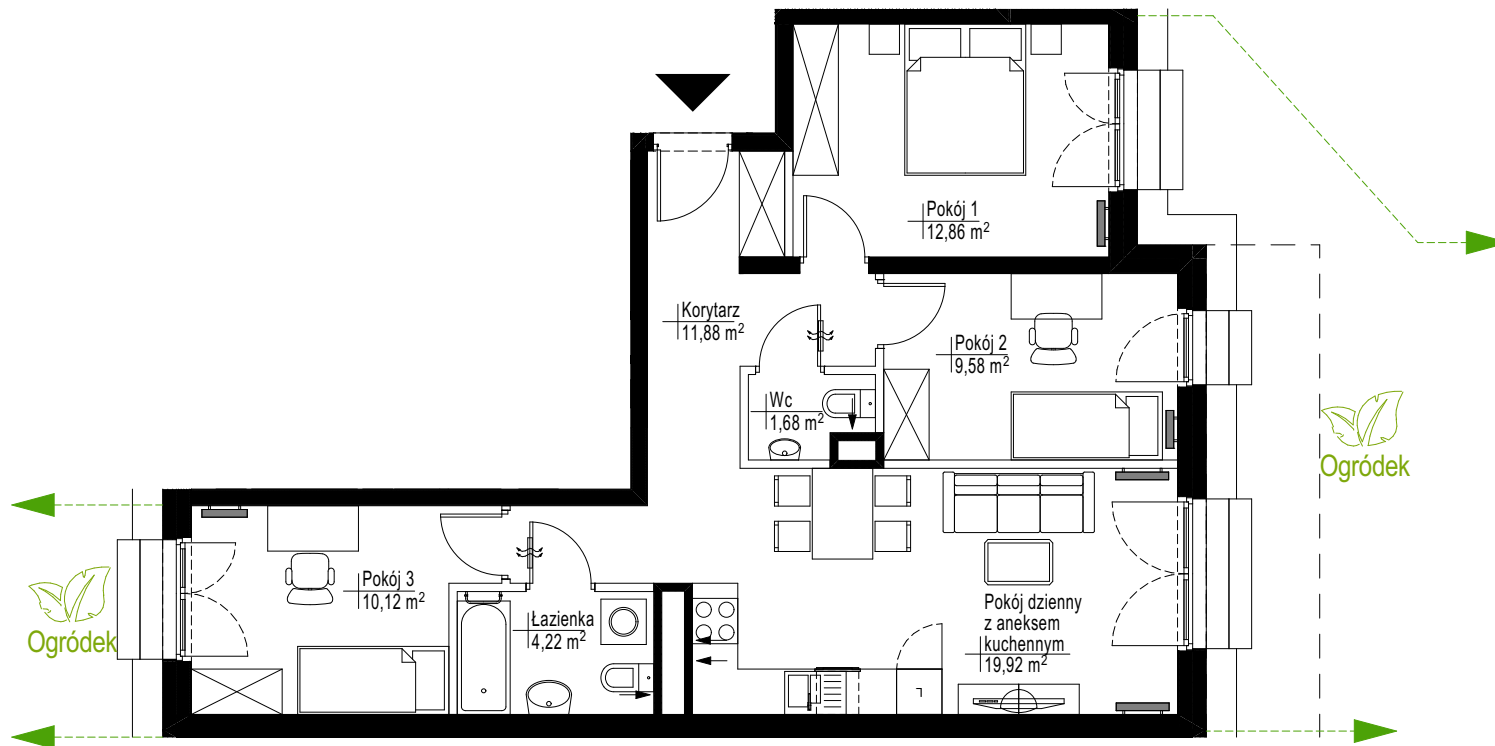

JAKON
invest

UWAGA:
Rysunki mają charakter poglądowy. Zastrzegamy sobie prawo do wprowadzania zmian. Powierzchnie pomieszczeń wyliczone na podstawie Rozporządzenia Ministra Rozwoju z dnia 11.09.2020r. w sprawie szczegółowego zakresu i formy projektu budowlanego oraz przy uwzględnieniu normy PN-ISO 9836:2015-12. Przyjęto wykończenie tynkowanych ścian tynkiem grubości około 2cm. Wymiary pomieszczeń, które podano na rysunku, są w stanie surowym. Dla mebli wbudowanych pomiaru należy dokonać z natury.

Biuro sprzedaży: tel. 603 664 499, email: sprzedaz@jakon.pl, www.wieruszowska2.pl, www.jakon-inwest.pl