



NEOPOLIS
OSIEDLE URSUS


ul. Herbu Oksza, 02-495 Warszawa

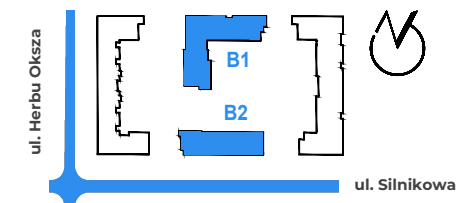

LOKALIZACJA LOKALU NA KONDYGNACJI

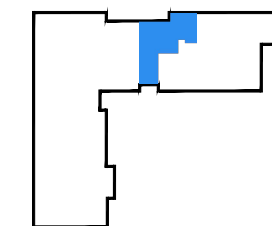

173/6/E/B1

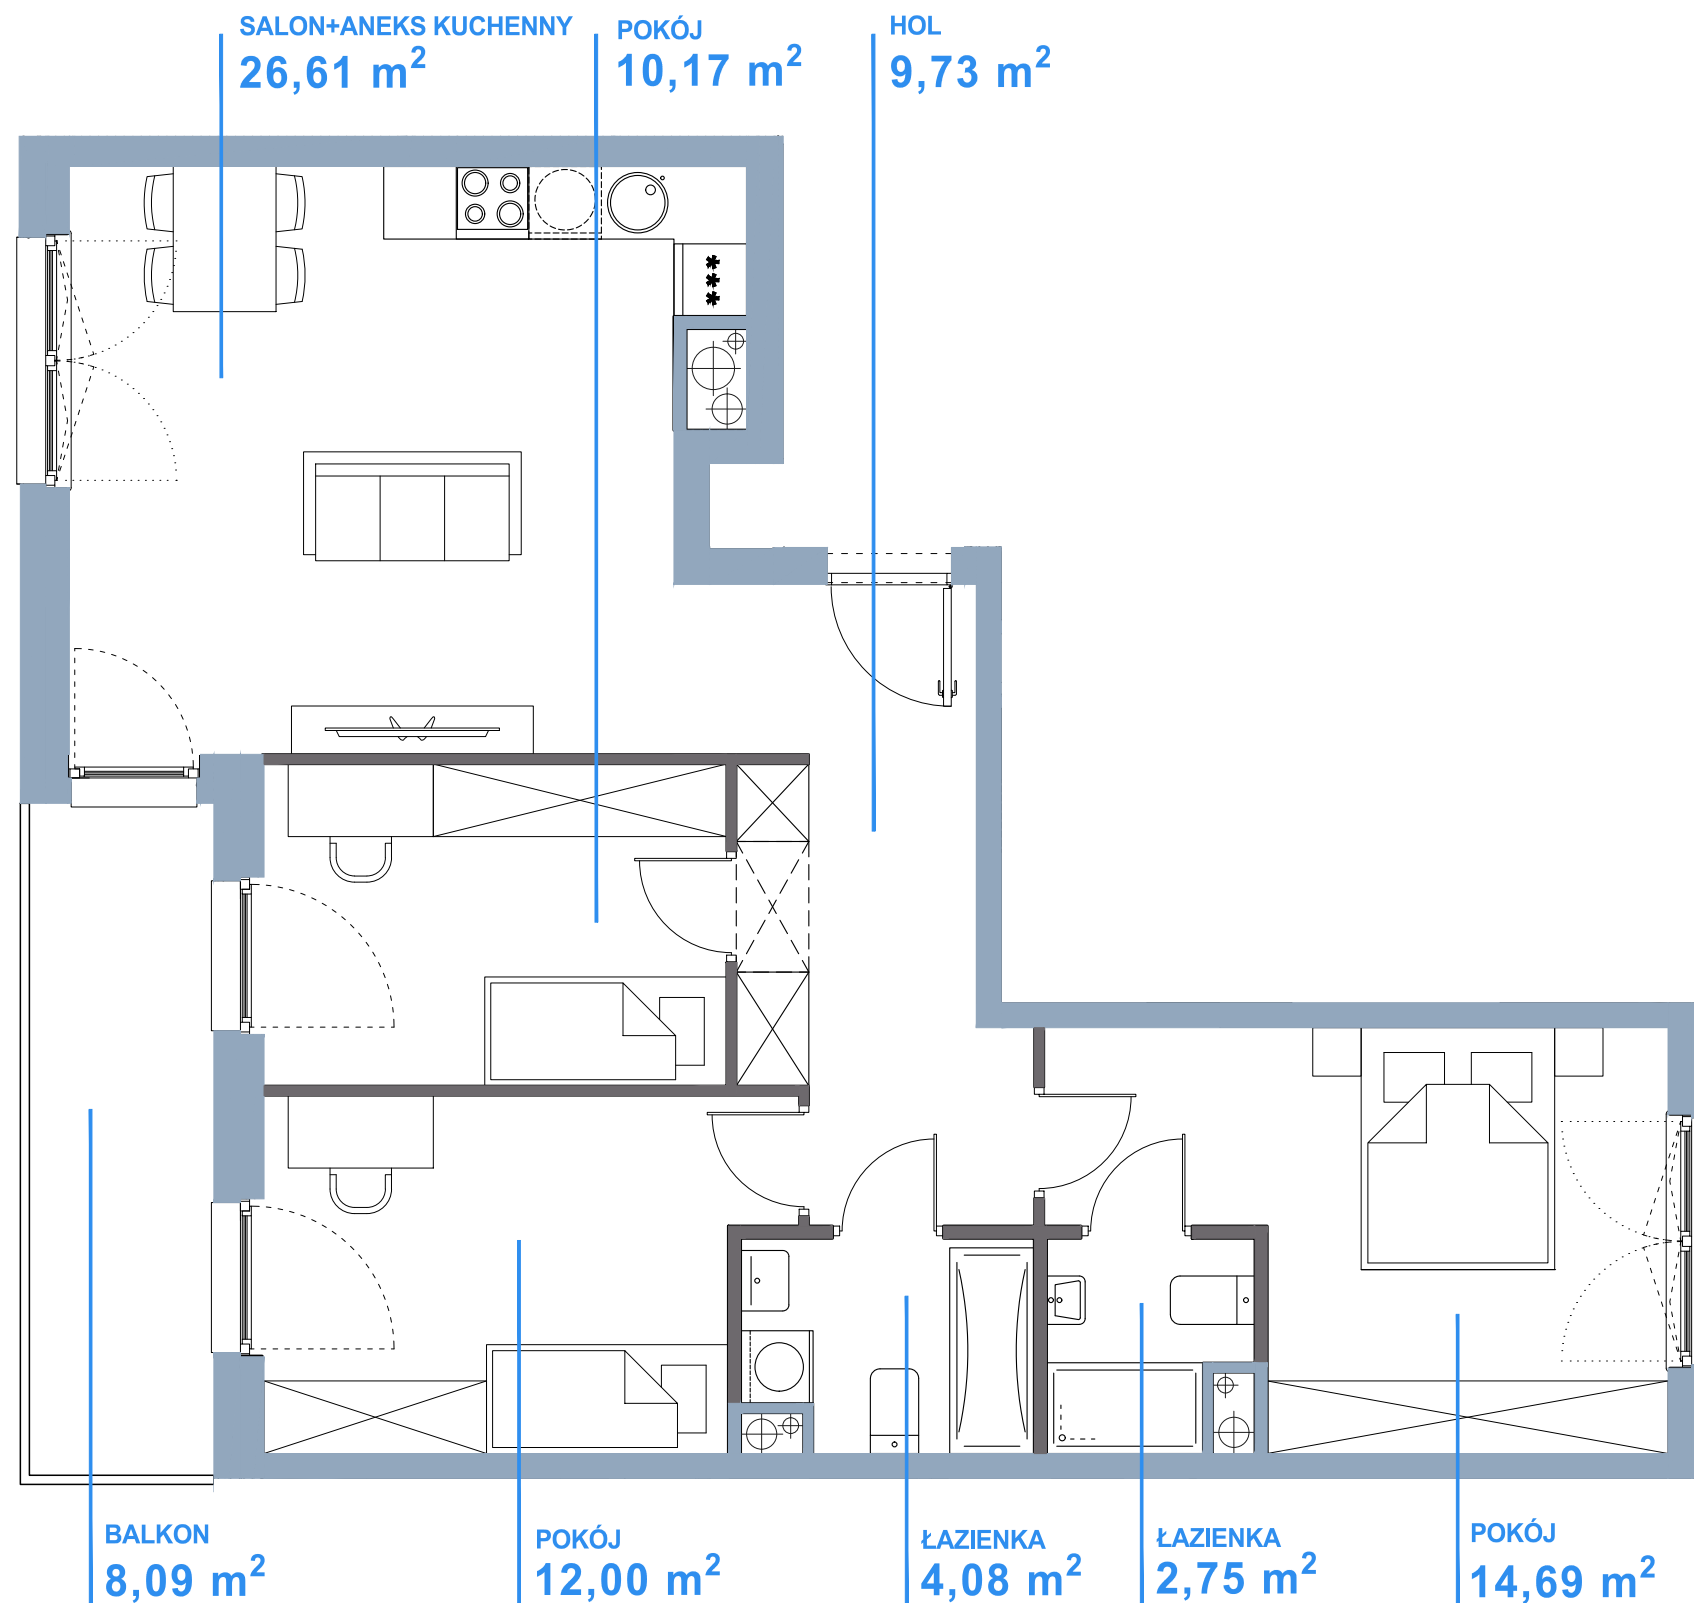

HOL	9,73 m ²
SALON+ANEKS KUCHENNY	26,61 m ²
POKÓJ	14,69 m ²
POKÓJ	10,17 m ²
POKÓJ	12,00 m ²
ŁAZIENKA	4,08 m ²
ŁAZIENKA	2,75 m ²

POW. UŻYTKOWA:

80,03 m²

BALKON **8,09 m²**


NUMER MIESZKANIA: **173**
PIĘTRO: **6**
KLATKA: **E**
LICZBA POKOI: **4**

Niniejsza karta katalogowa została opracowana na podstawie projektu budowlanego i służy wyłącznie do wskazania położenia poszczególnych pomieszczeń. Nie jest ona wiernym odwzorowaniem mieszkania i nie stanowi wiążącego opisu prezentowanego lokalu. W toku dalszych prac projektowych mogą wystąpić niewielkie zmiany w stosunku do informacji zawartych w niniejszej karcie. Wyposażenie mieszkania widoczne na karcie służy tylko celom prezentacji i nie stanowi zobowiązania umownego. Powierzchnię mieszkania policzono wg normy PN-ISO 9836 przyjęta grubość tynku to 1,5 cm. Ze względu na trwające prace budowlane powierzchnie mogą ulec zmianie.

ściany nie nadające się do demontażu

ściany nadające się do demontażu

SKALA

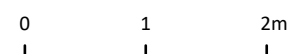

NEO PROJEKT Sp. z o.o.
al. Rzeczypospolitej 4 lok.92
02-972 Warszawa



NeoTowns Sp. z o.o.
ul. Grzybowska 3
00-132 Warszawa