


KARTA MIESZKANIA
A/4/56

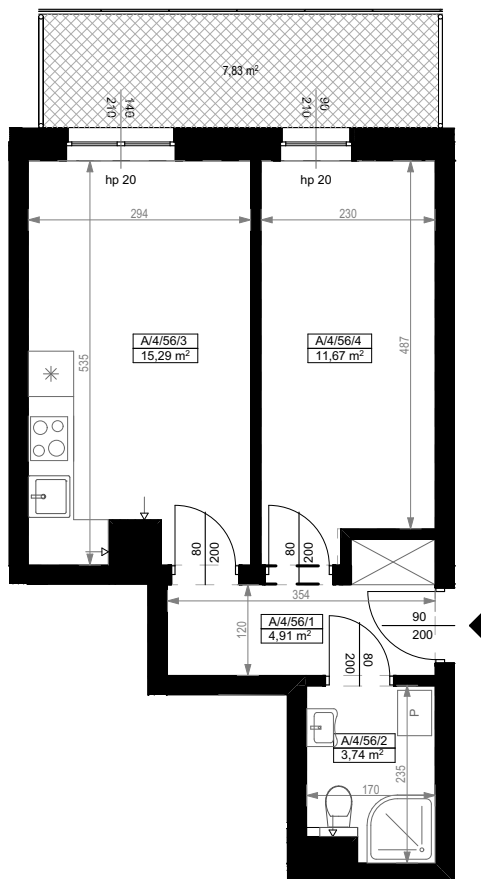

PIĘTRO IV		
MIESZKANIE DWUPOKOJOWE A/4/56		
NUMER POMIESZCZENIA	NAZWA POMIESZCZENIA	POWIERZCHNIA (m ²)
A/4/56/1	PRZEDPOKÓJ	4,91
A/4/56/2	ŁAZIENKA	3,74
A/4/56/3	POKÓJ (z aneksem kuchennym)	15,29
A/4/56/4	POKÓJ	11,67
SUMA POWIERZCHNI		35,61
POWIERZCHNIA TARASU		7,83



0 1 2 3 4 5 [m]

SKALA PODAWANA Z TOLERANCJĄ +/- 5%

Skala 1:100

ARANŻACJA LOKALU JEST POGLĄDOWA, STANOWI PRZYKŁADOWY MODEL FUNKCJONALNOŚCI I NIE STANOWI OFERTY W ROZUMIENIU KC.



SCHEMAT ROZMIESZCZENIA LOKALI MIESZKALNYCH
PIĘTRO IV

