


KÖPERNIKA 71

nr B/0/5

Powierzchnia 53,7 m²

Piętro 0

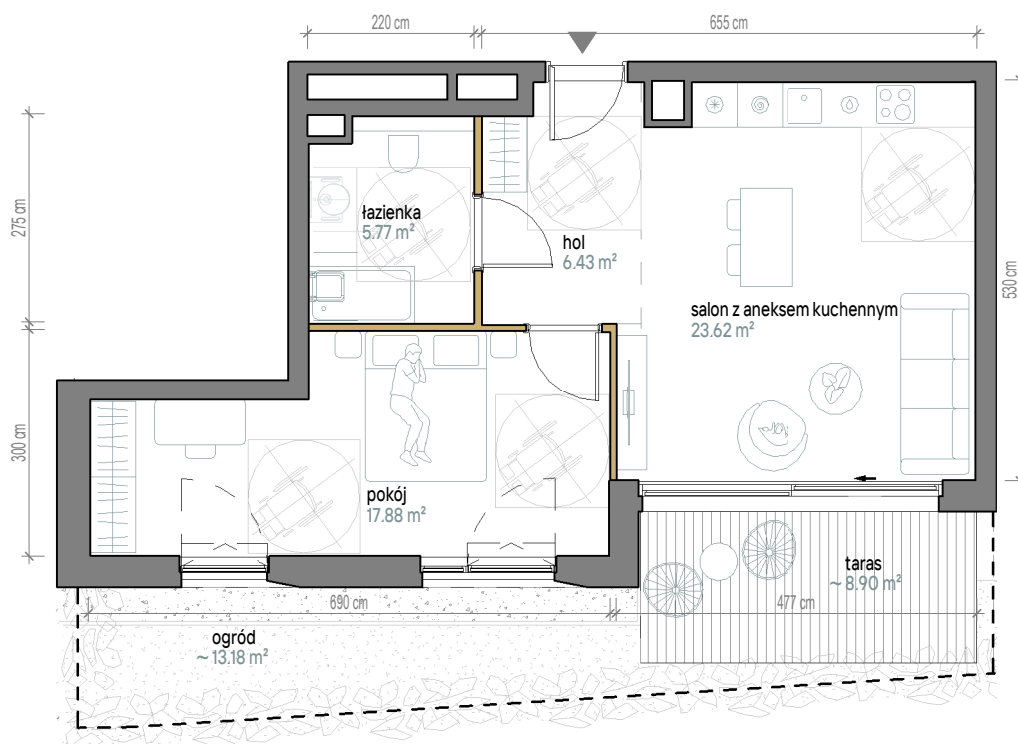


Aranżacja apartamentu jest przykładowa. Powierzchnia ogrodów i tarasów jest orientacyjna i może ulec zmianie.

Skala 1:100

Powierzchnia użytkowa

Salon z Anekssem	23,62 m ²
Pokój	17,88 m ²
Łazienka	5,77 m ²
Hol	6,43 m ²
Razem	53,7 m²
+Taras	8,9 m ²
+Ogród	~13,18 m ²

Rzut kondygnacji

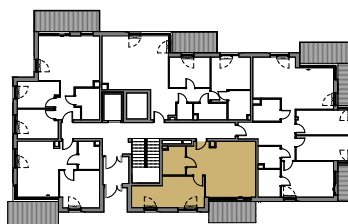

Plan osiedla

