

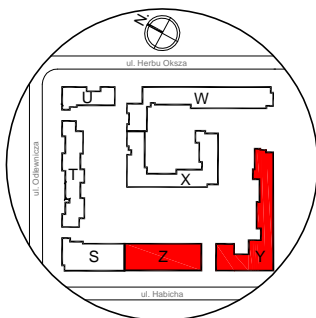
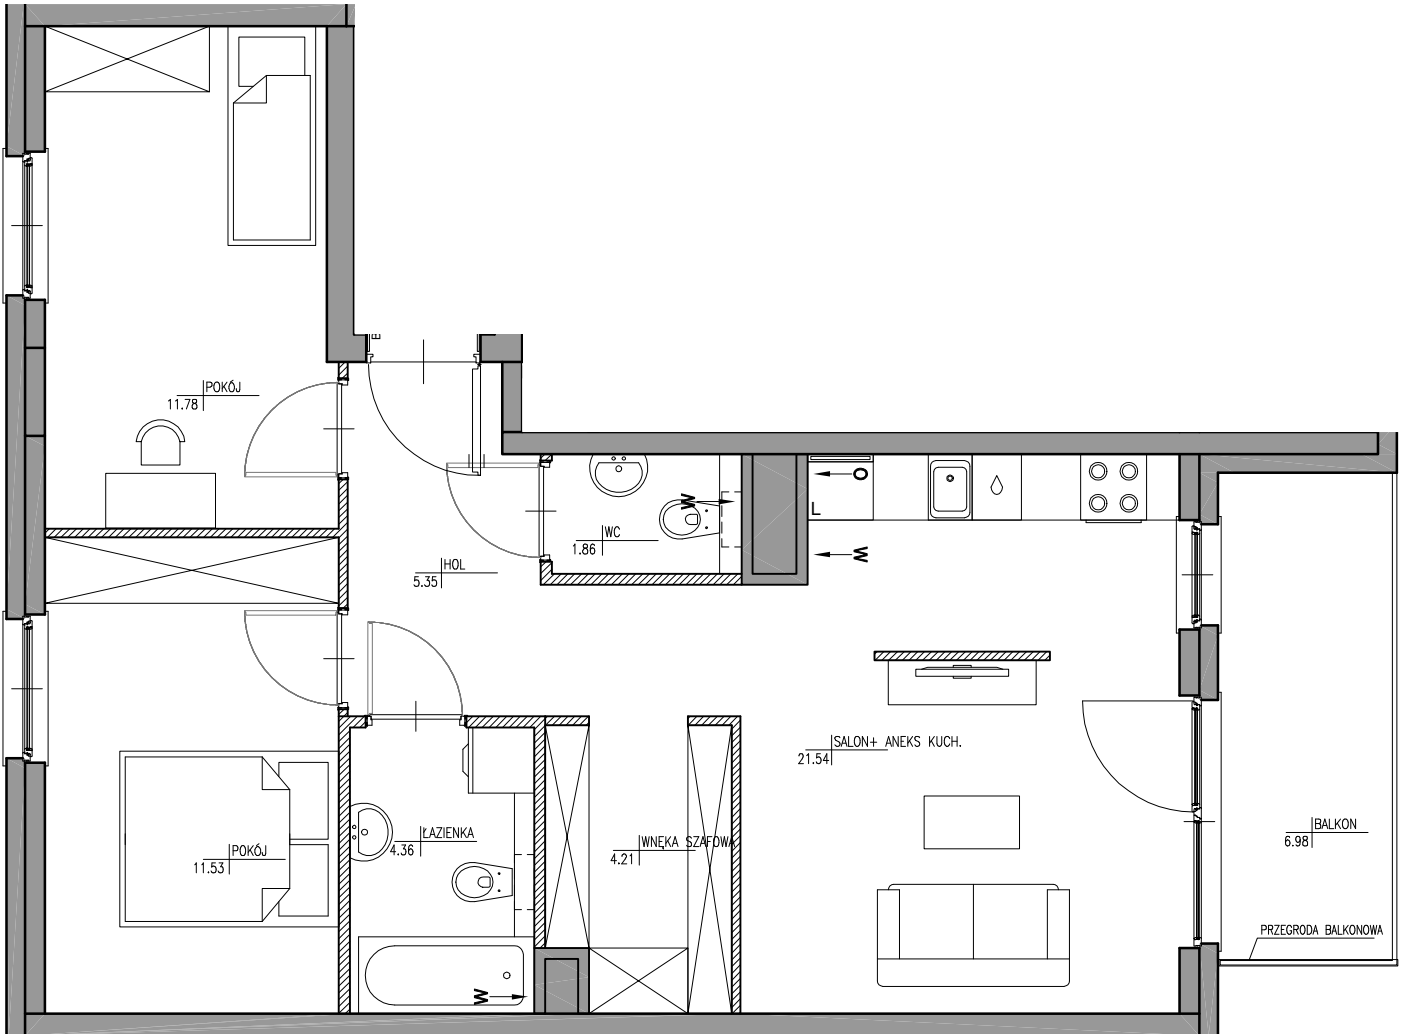
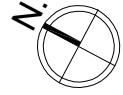


## ETAP 5A

WARSZAWA-URSUS, ul. Posag 7 Panien

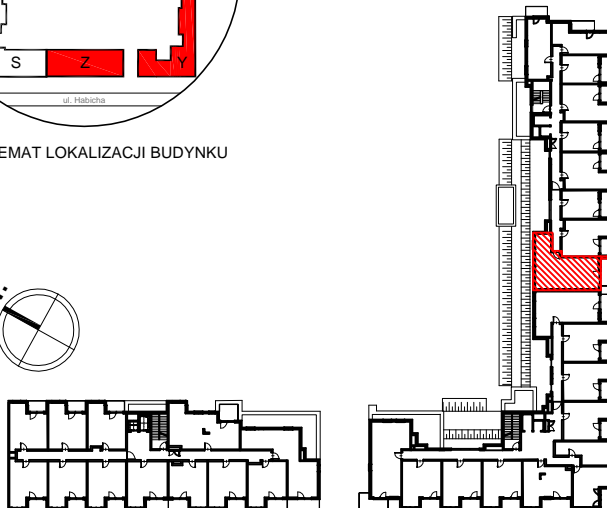

SCHEMAT LOKALIZACJI BUDYNKU

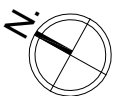

SCHEMAT LOKALU MIESZKALNEGO NA PIĘTRZE

ROBYG

8/126 ROBYG  
Praga Investment I Sp. z o.o. Sp. k.02-972 WARSZAWA, al. Rzeczypospolitej 1  
TEL. (22) 419 11 00, FAX (22) 419 11 03

ATELIER 3

GIRTLE &amp; GIRTLE BIURO ARCHITEKTONICZNE S.C.

02-886 WARSZAWA, ul. JAGIELSKA 50

TEL. (22) 643 92 42

FAZA:	DATA:	NR MIESZKANIA:	
	3.B	17-01-2023	MU/5/Y2/1/9
ILOŚĆ POKÓJ:	POW. UŻYTKOWA MIESZKANIA WG PN-ISO 9836:		60,63 m <sup>2</sup>
	POW. MIESZKANIA POD ŚCIANKAMI:		1,90 m <sup>2</sup>
	3	ŁĄCZNA POWIERZCHNIA MIESZKANIA:	
		62,53 m <sup>2</sup>	
PIĘTRO:		POW. BALKONU:	POW. LOGGI:
	1	6,98 m <sup>2</sup>	- m <sup>2</sup>
KLATKA:		POW. TARASU:	POW. OGRÓDKA:
	Y2	- m <sup>2</sup>	- m <sup>2</sup>
LEGENDA:			
	ŚCIANKI WYCIĄG WENTYLACYJNY DRZWI CZKI REWIZYJNE NAD PODŁOGĄ MIEJSCE PODŁĄCZENIA OKAPU KUCHENNEGO		

## UWAGA:

- POWIERZCHNIE LICZONE WG NORMY PN-ISO 9836
- ZE WZGLĘDU NA TRWAJĄCE PRACE PROJEKTOWE POWIERZCHNIE MOGĄ ULEC ZMIANIE
- WYPOSAŻENIE TYLKO W CELACH PREZENTACJI. NIE STANOWI ZOBOWIĄZANIA UMOWNEGO
- NINIEJSZY PROJEKT NIE STANOWI OFERTY W ROZUMIENIU PRZEPISÓW KODEKSU CYWILNEGO
- WYJŚCIE NA TARAS/LOGGIE/BALKON - MOŻLIWA RÓŻNICA POZIOMÓW
- PIONY KANALIZACYJNE I PIONY WENTYLACYJNE STANOWIĄ CZĘŚĆ WSPÓLNA INSTALACJI BUDYNKU
- W PRZYPADKU WYSTĘPOWANIA OTWORU REWIZYJNEGO NA PIONIE MUSI BYĆ ZAPEWNIONY DOSTĘP DO NIEGO ZGODNIE Z DOKUMENTACJĄ TECHNICZNĄ

OBA SCHEMATY MAJĄ CHARAKTER JEDYNNIE POGŁADOWY. W PRZYPADKU ROZBIEŻNOŚCI MIĘDZY SCHEMATAMI A PROJEKTEM BUDOWLANYM, WIĄZĄCY JEST PROJEKT BUDOWLANY.