
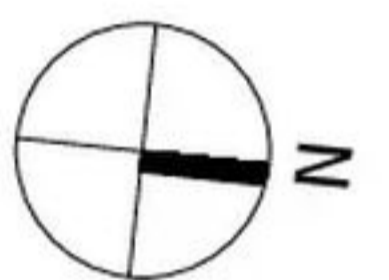


NOWA LETNICA


WIEŻA K

GDAŃSK- LETNICA, ul.STAROWIEJSKA

KARTA MARKETINGOWA

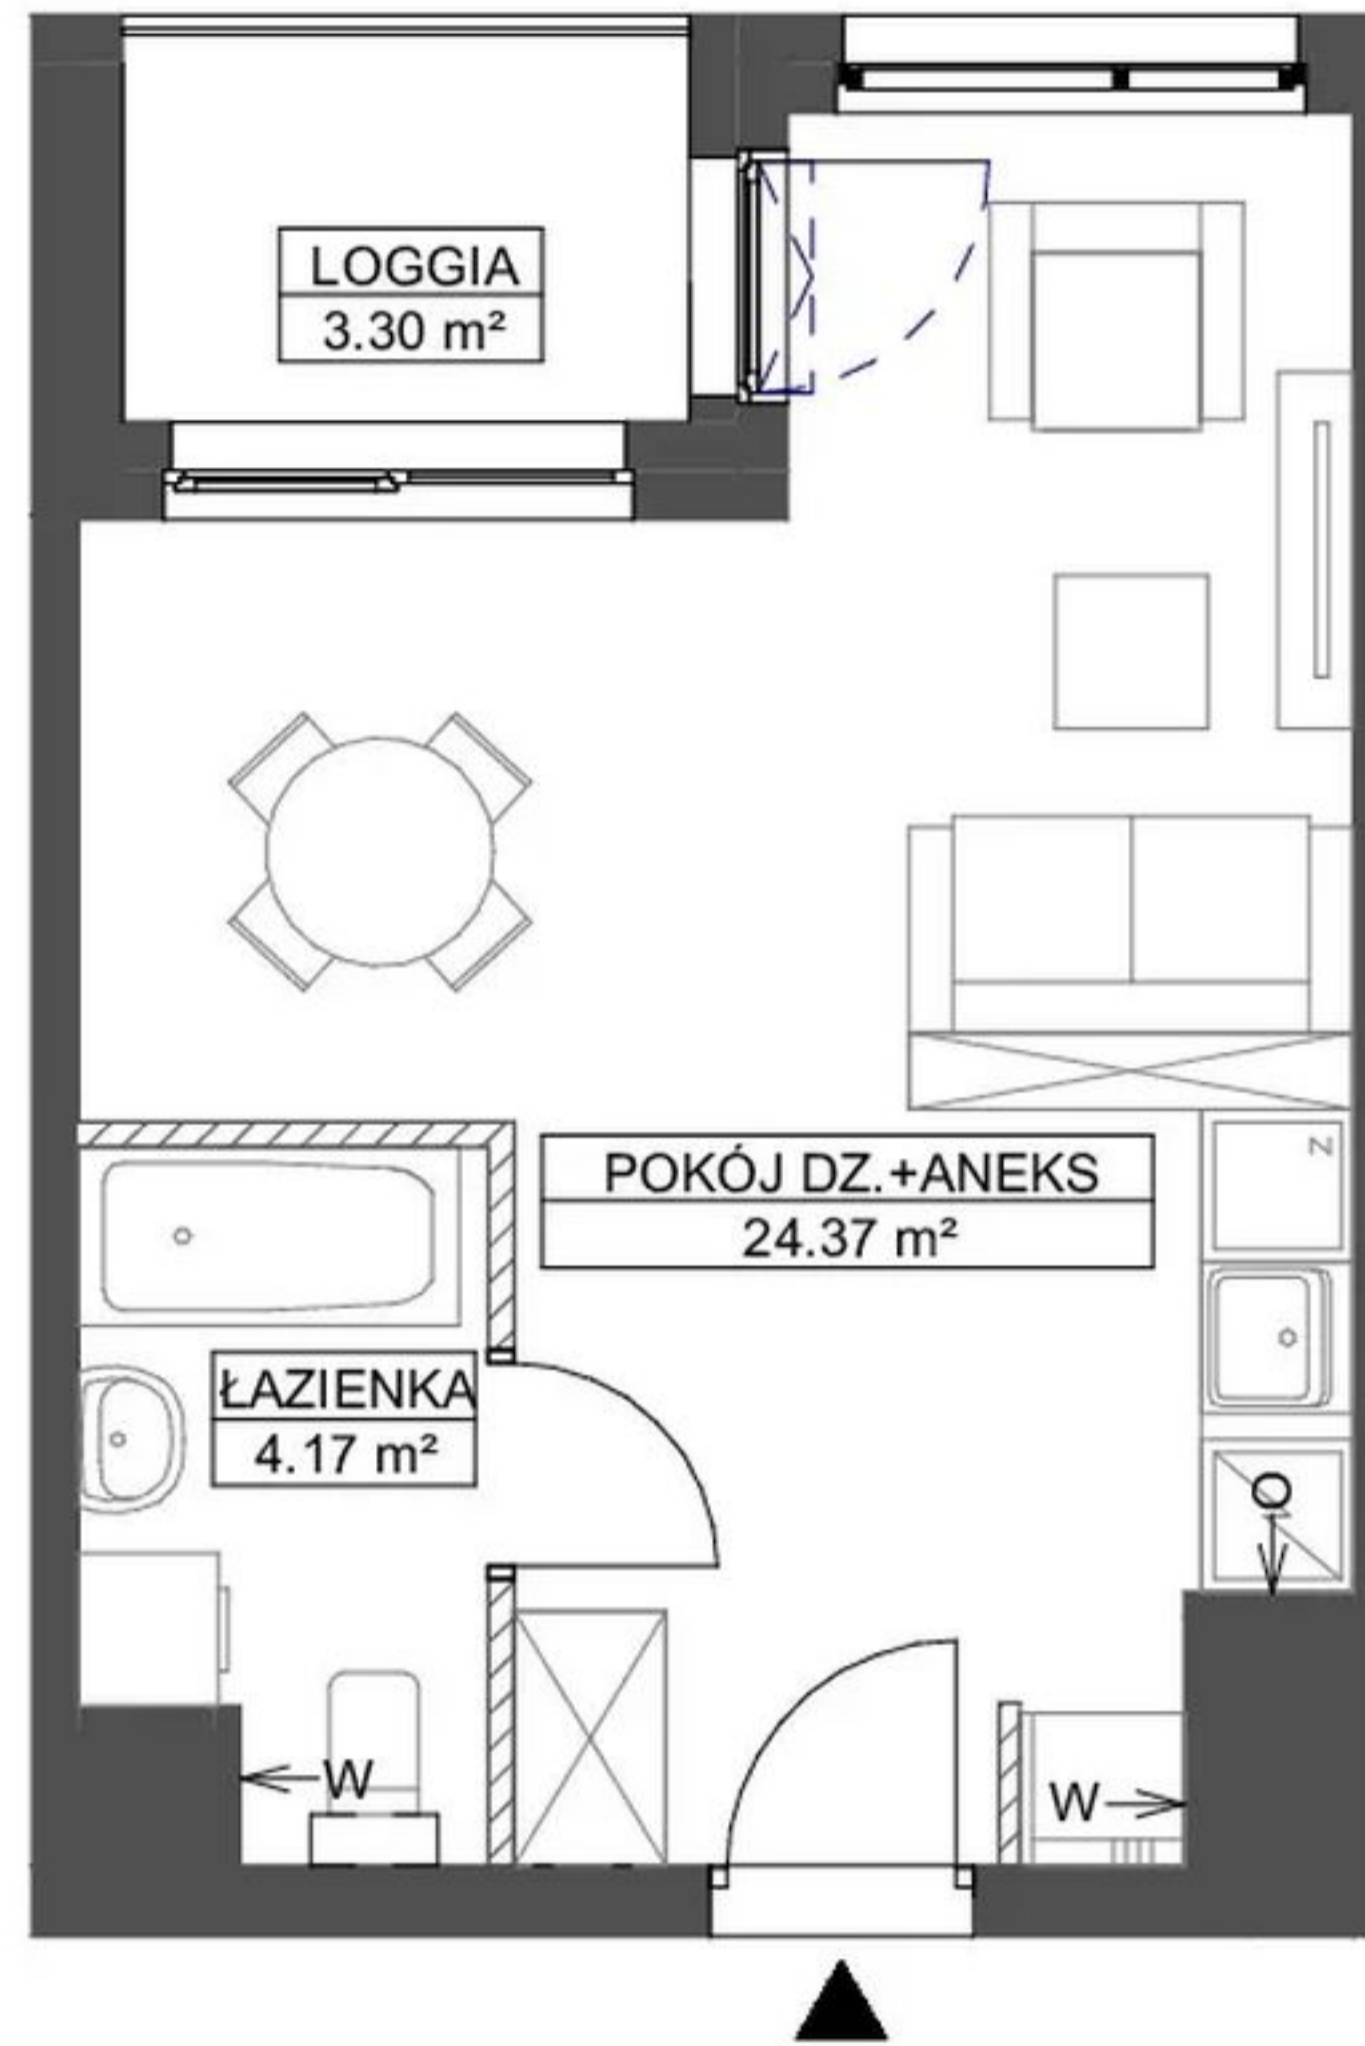

SCHEMAT LOKALIZACJI :

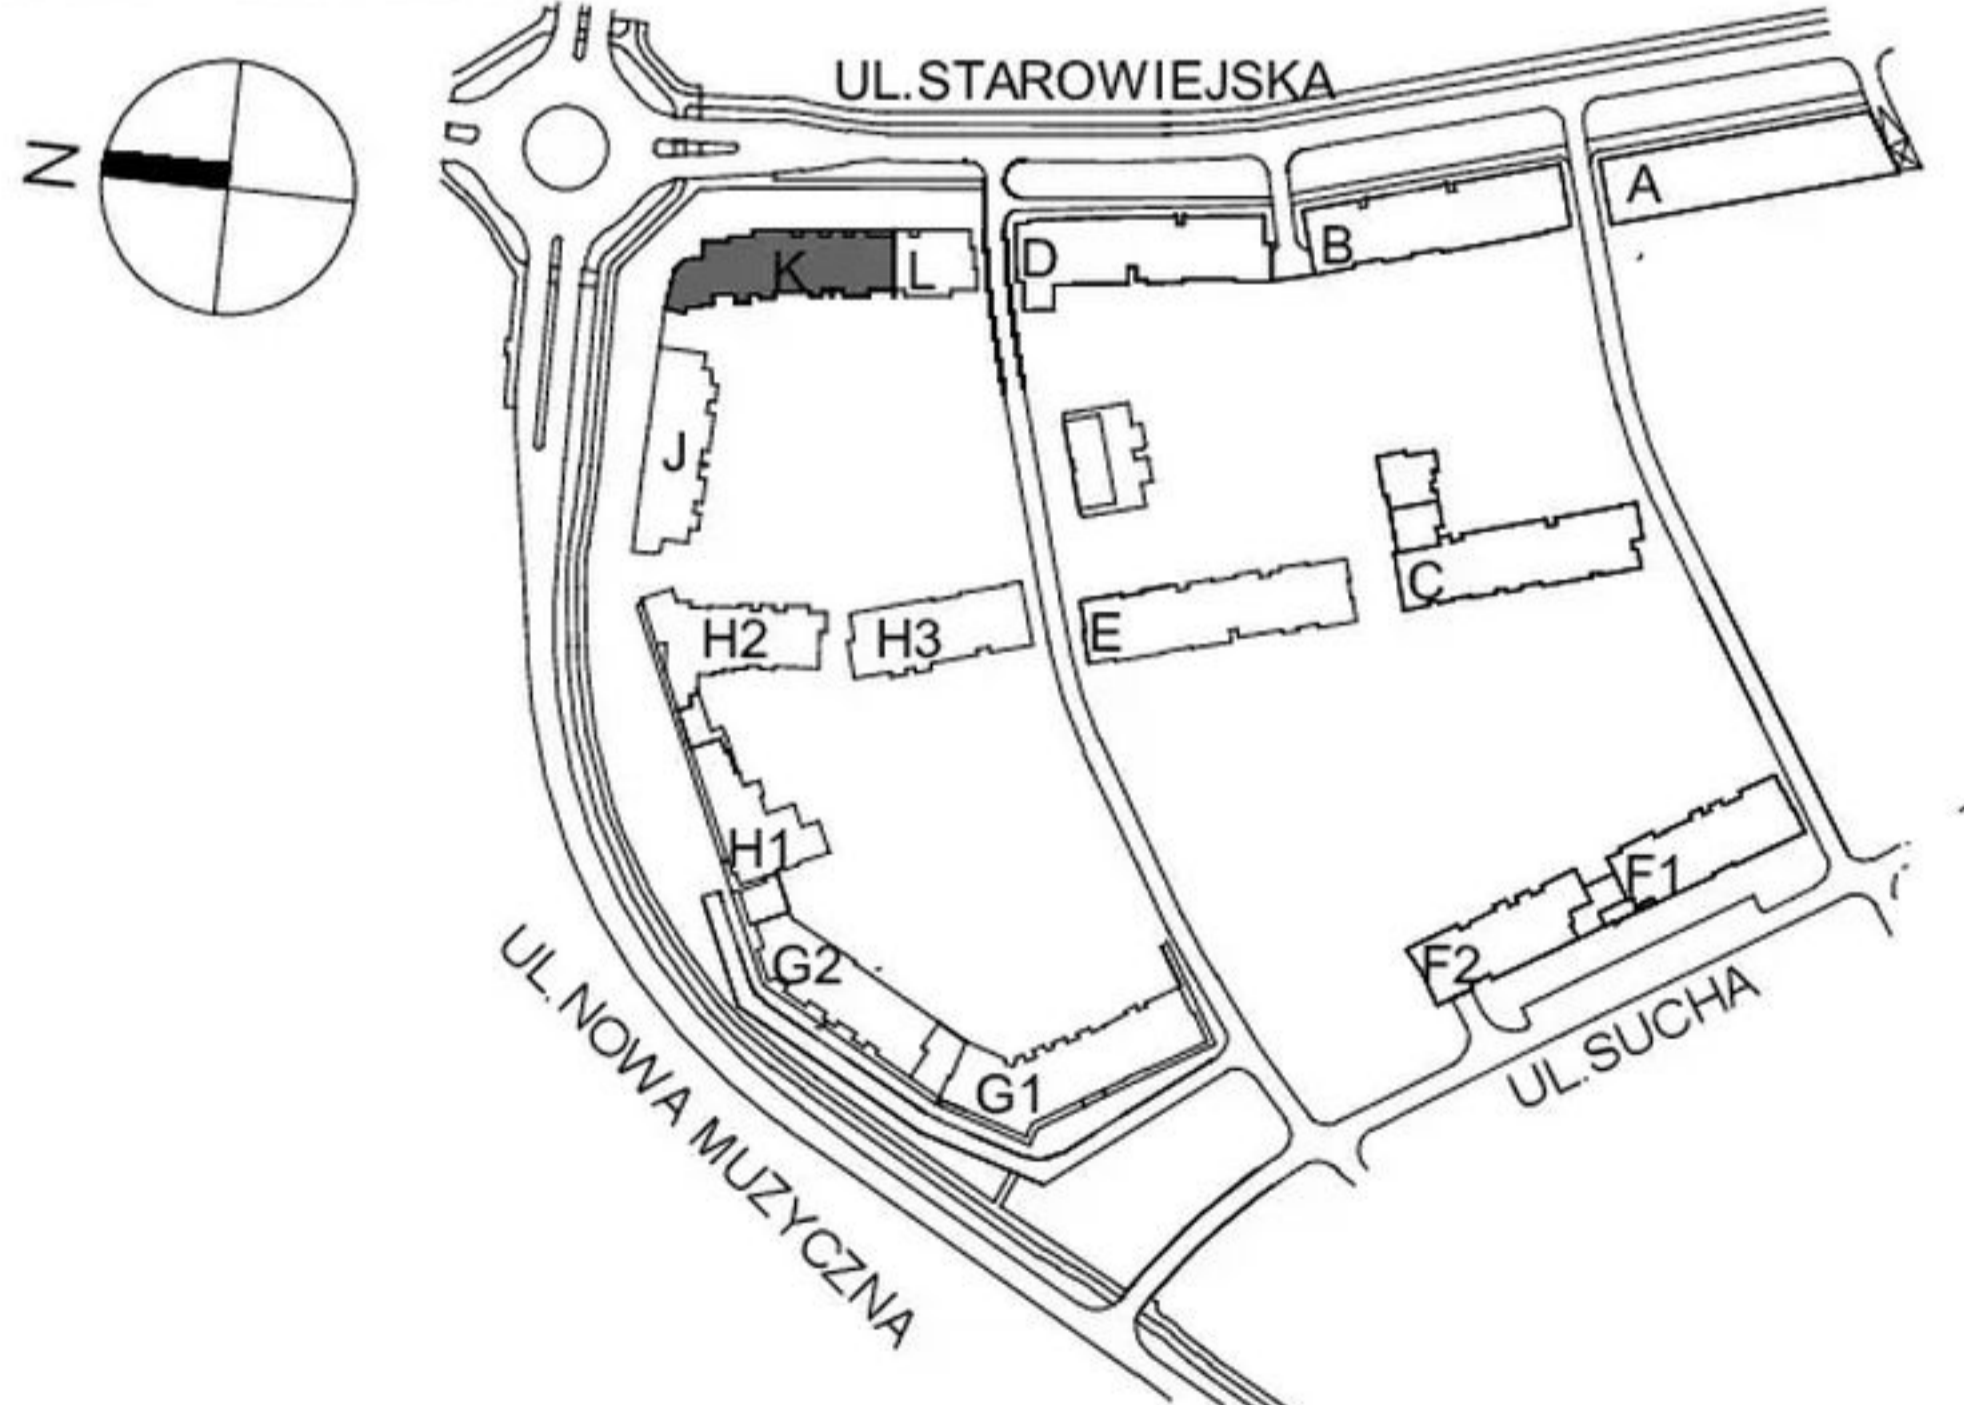

ROBYG



GK Robyg Sp. z o.o.
AL. RZECZYPOSPOLITEJ 1, 02-972 WARSZAWA,
TEL. +48 58 322 07 10, FAX +48 22 419 11 03



BJK Architekci Sp. z o. o.
UL. BOLESŁAWA PRUSA 18, 81-431 GDYNIA
TEL. 506 314 286

| | | |
|--------------|---------------------------------------|----------------------|
| FAZA: | DATA: | NR MIESZKANIA: |
| 2.B | 12.05.2022 | K.14.M.13 |
| ILOŚĆ POKOI: | POW. UŻYTKOWA MIESZKANIA PN-ISO 9836: | 28.53 m ² |
| 1 | POW. MIESZKANIA POD ŚCIANKAMI: | 0.51 m ² |
| | POWIERZCHNIA MIESZKANIA: | 29.04 m ² |

SCHEMAT LOKALU MIESZKALNEGO NA PIĘTRZE:

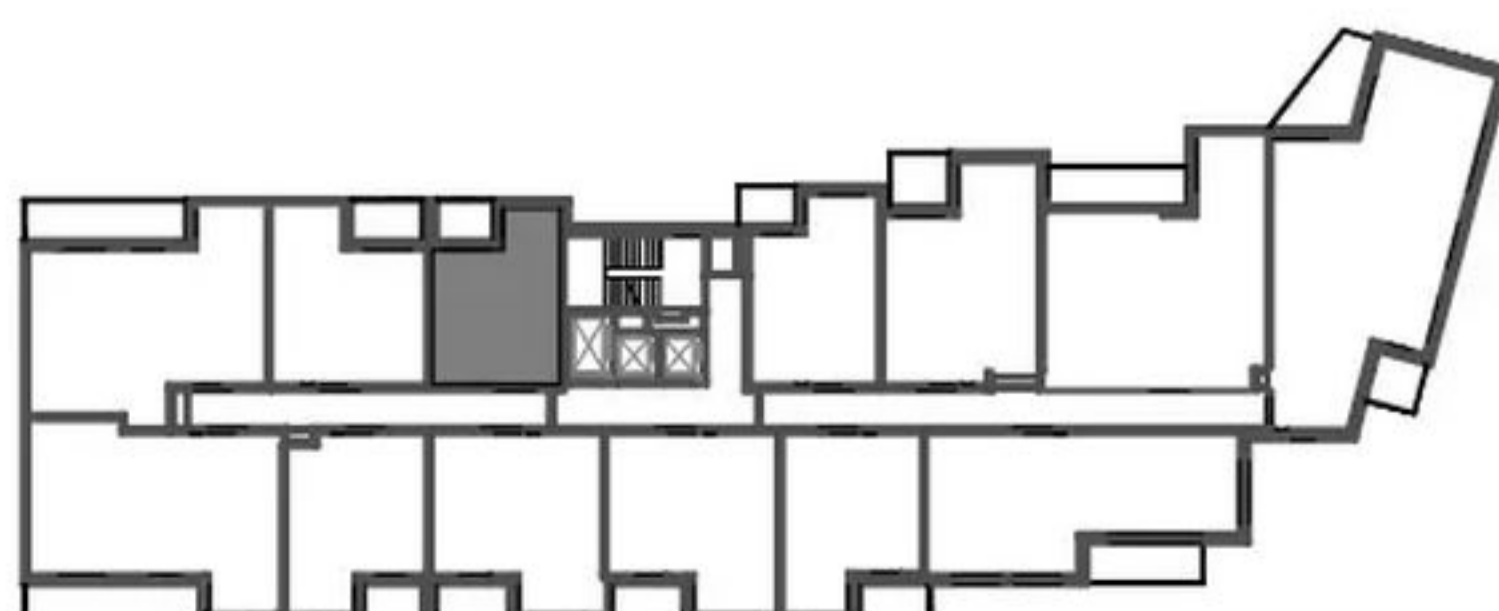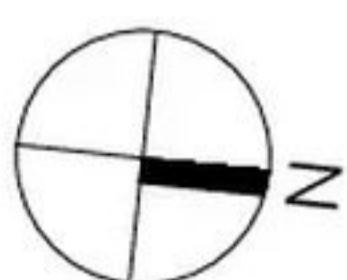

| | | |
|---------|---------------|---------------------|
| PIĘTRO: | POW. BALKONU: | POW. LOGGI: |
| 14 | - | 3.30 m ² |
| KLATKA: | POW. TARASU: | POW. OGRÓDKA: |
| C | - | - |

LEGENDA: ŚCIANKI
W WYCIĄG WENTYLACYJNY
O MIEJSCE PODŁĄCZENIA OKAPU KUCHENNEGO

UWAGA:
- POWIERZCHNIE LICZONE WG NORMY PN-ISO 9836
- ZE WZGLĘDU NA TRWAJĄCE PRACE PROJEKTOWE POWIERZCHNIE I LUB WYMIARY MOGĄ ULEC ZMIANIE
- WYPOSAŻENIE TYLKO W CELACH PREZENTACJI, NIE STANOWI ZOBOWIĄZANIA UMOWNEGO
- NIŻEJSZY PROJEKT NIE STANOWI OFERTY W ROZUMIENIU PRZEPISÓW KODEKSU CYWILNEGO
- WYJŚCIE NA BALKON / LOGGIĘ - MOŻLIWA RÓŻNICA POZIOMÓW
- PIONY KANALIZACYJNE I PIONY WENTYLACYJNE STANOWIĄ CZĘŚĆ WSPÓLNĄ INSTALACJI BUDYNKU

SCHEMAT MA CHARAKTER JEDYNIENIE POGLĄDOWY, W PRZYPADKU EWENTUALNYCH ROZBIEŻNOŚCI POMIĘDZY SCHEMATEM A PROJEKTEM BUDOWLANYM, WIĄŻĄCY JEST PROJEKT BUDOWLANY.