


STALOWA
FORM 43.45

**Mieszkanie
1 - pokojowe
z aneksem
kuchennym**

38.57 m²
Klatka 2
M.031

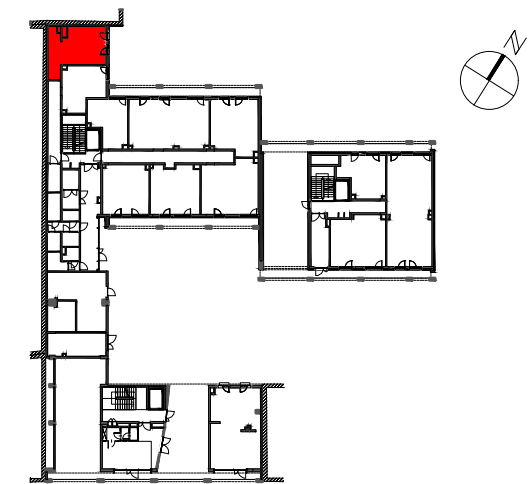


PIĘTRO

P 1 2 3 4 5 6

1	SALON Z ANEKSEM	27.88 m ²
2	HOL	5.54 m ²
3	ŁAZIENKA	5.15 m ²
POWIERZCHNIA UŻYTKOWA		38.57 m²
4	OGRÓDEK	4.71 m ²
5	TARAS	7.09 m ²

i Wysokość mieszkania = ok. 354cm
Wysokość przegrody tarasowej = ok. 360 cm
Wysokość wydzielenia ogródka = ok. 60 cm
Powierzchnie liczone wg normy ISO 9836:2015

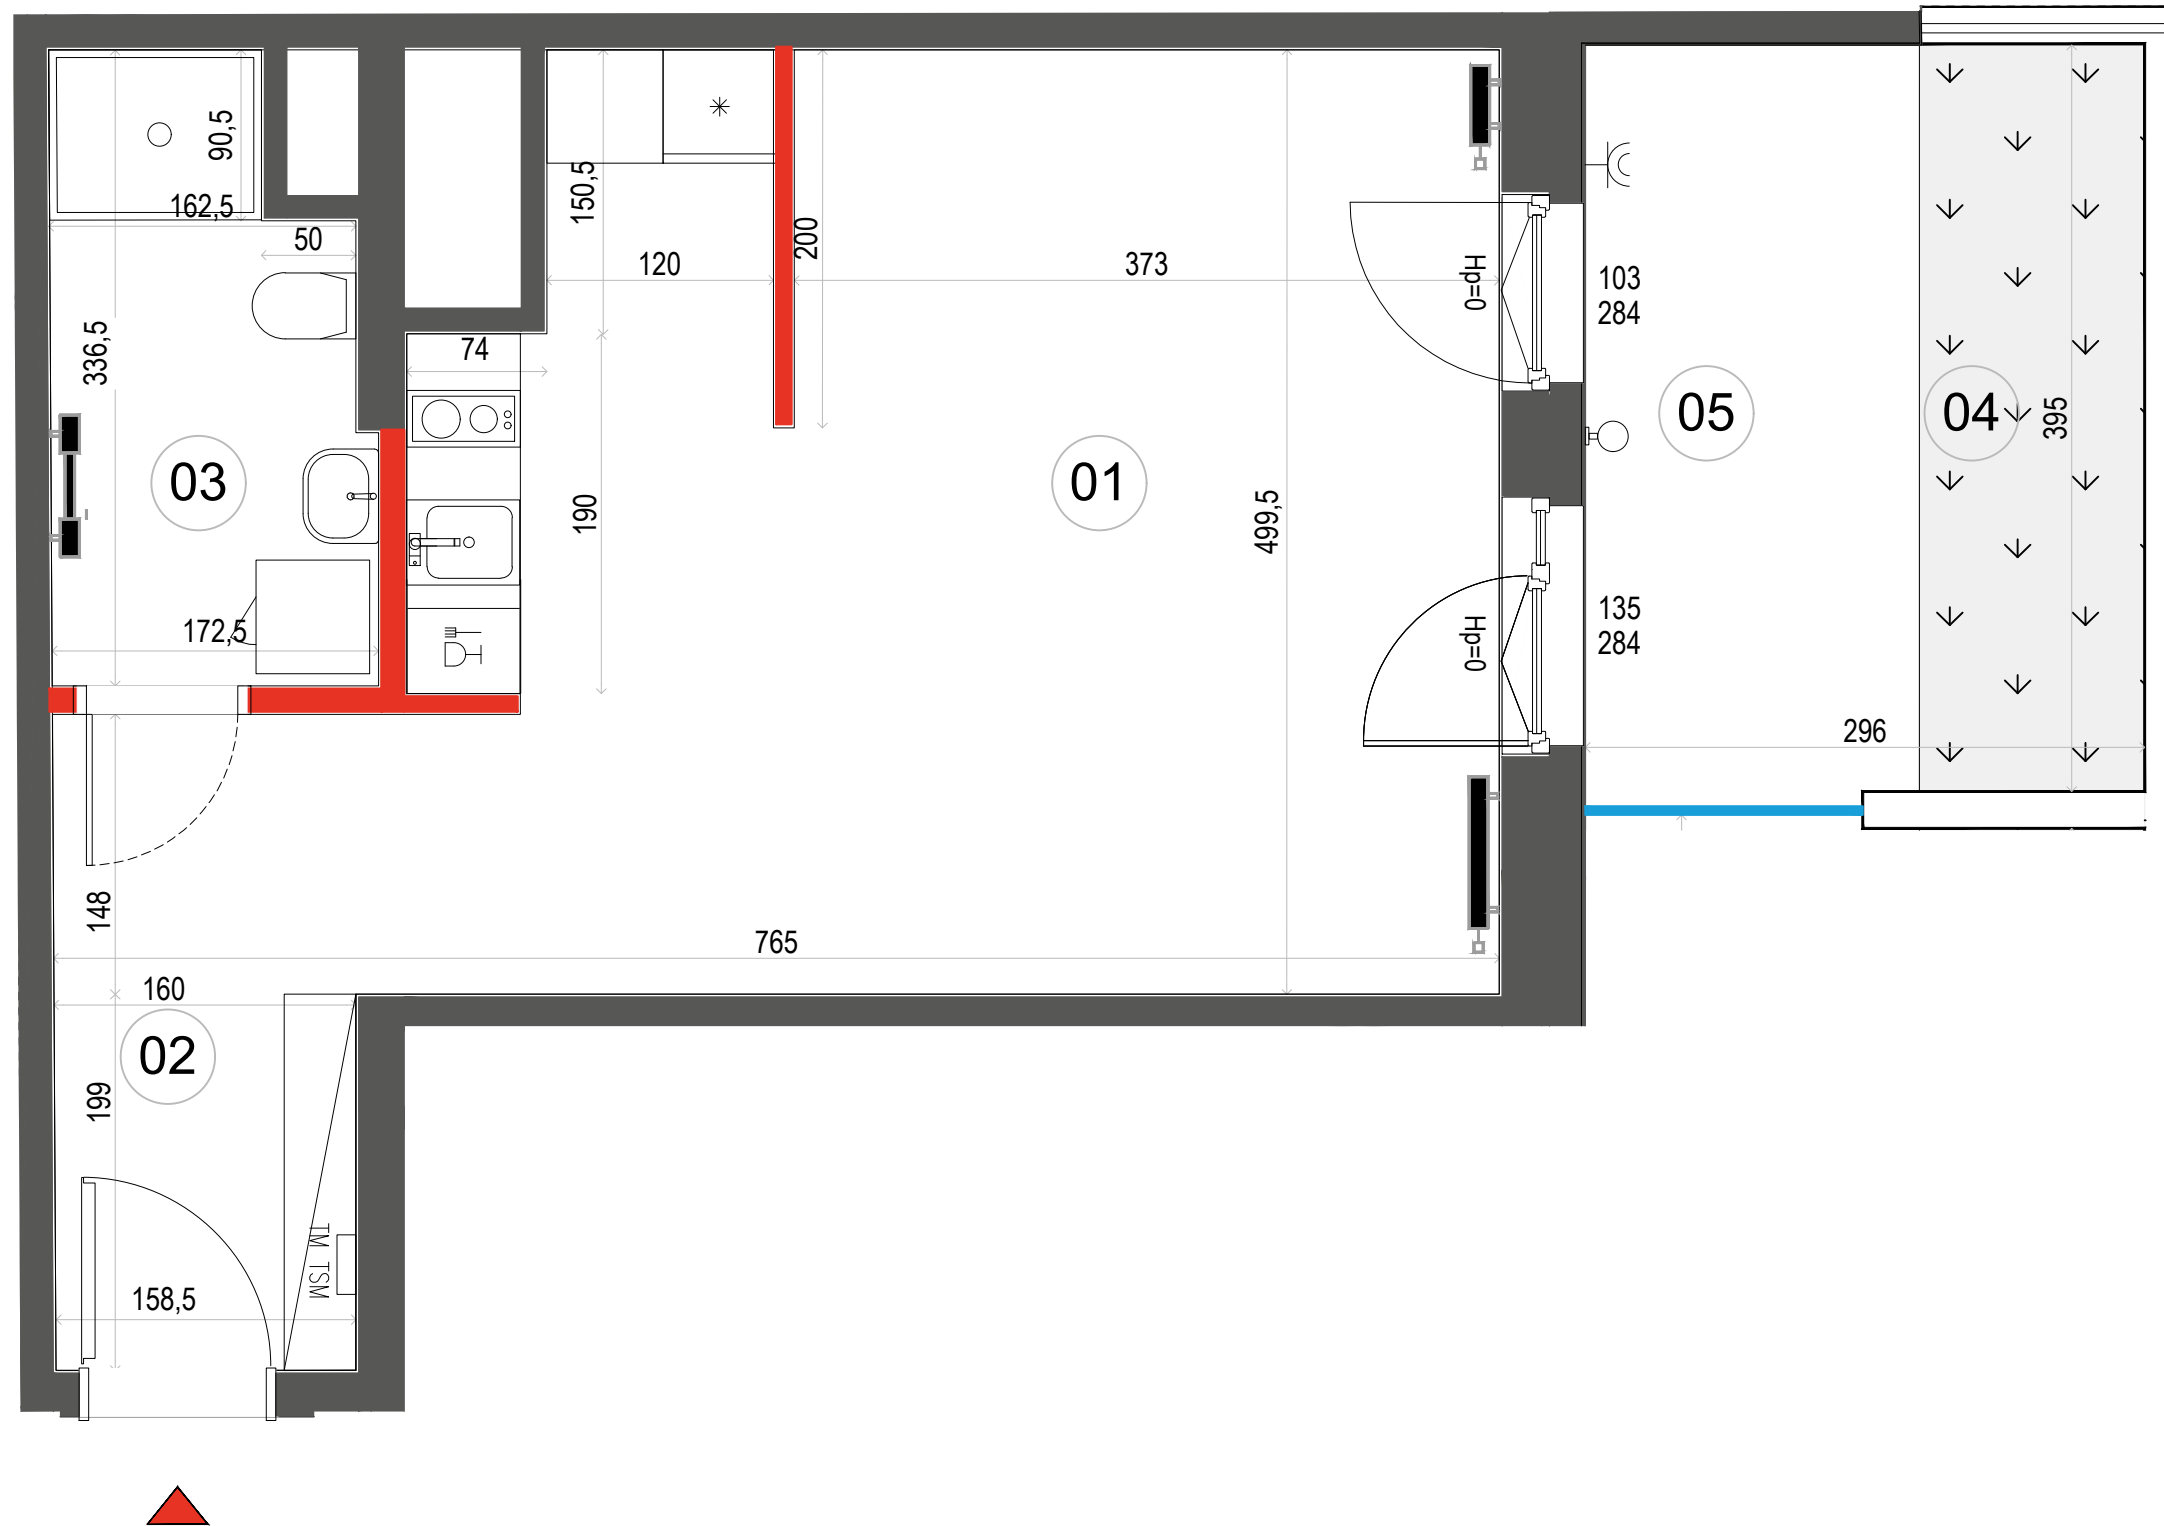

- ŚCIANA ROZBIERALNA
- GRZEJNIK C.O.
- ROZDZIELNICA MIESZKANIOWA
- GNIAZDO ZEWNĘTRZNE
- WYDZIELENIE OGRÓDKA
- ZAWÓR DO PODLEWANIA
- PRZEGRODA TARASOWA
- OGRODZENIE

Wymiary oraz instalacje wysrowano na podstawie projektu wykonawczego
Lokalizację przyborów sanitarnych, rozmieszczenie punktów oświetleniowych, itp podano zgodnie z projektem wykonawczym.
Mogą wystąpić niewielkie różnice wymiarów i usytuowania elementów powstałe w trakcie realizacji prac budowlanych
Ostateczna powierzchnia zostanie obliczona na podstawie pomiaru powykonawczego zgodnie z normą PN-ISO 9836:2015
Aranżacja mieszkania (tj. meble, wyposażenie kuchni i łazienek oraz sanitariaty) ma charakter poglądowy.
W miejscu wyjścia na taras/loggię/balkon możliwa różnica poziomów. Podane wymiary okna odpowiadają wymiarom ramy okiennej

Dantex

Biurow sprzedaży:
ul. 11 Listopada 36/38
03-436 Warszawa
email: stalowa@dantex.pl
telefon: (22) 123 75 91