


LOKAL NR 181
PIĘTRO 1
KLATKA K6


LICZBA POKOI 3
 POW. UŻYTKOWA 72,95 m²
 POW. CAŁOŚCIOWA 75,39 m²

1. PRZEDPOKÓJ	12,05 m ²	5. ŁAZIENKA 1	5,23 m ²
2. SALON Z ANEKSEM	23,75 m ²	6. ŁAZIENKA 2	3,42 m ²
3. SYPIALNIA 1	11,65 m ²	BALKON	
4. SYPIALNIA 2	16,85 m ²	OGRÓDEK	

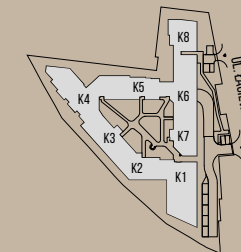

SITUACJA

RZUT LOKALU

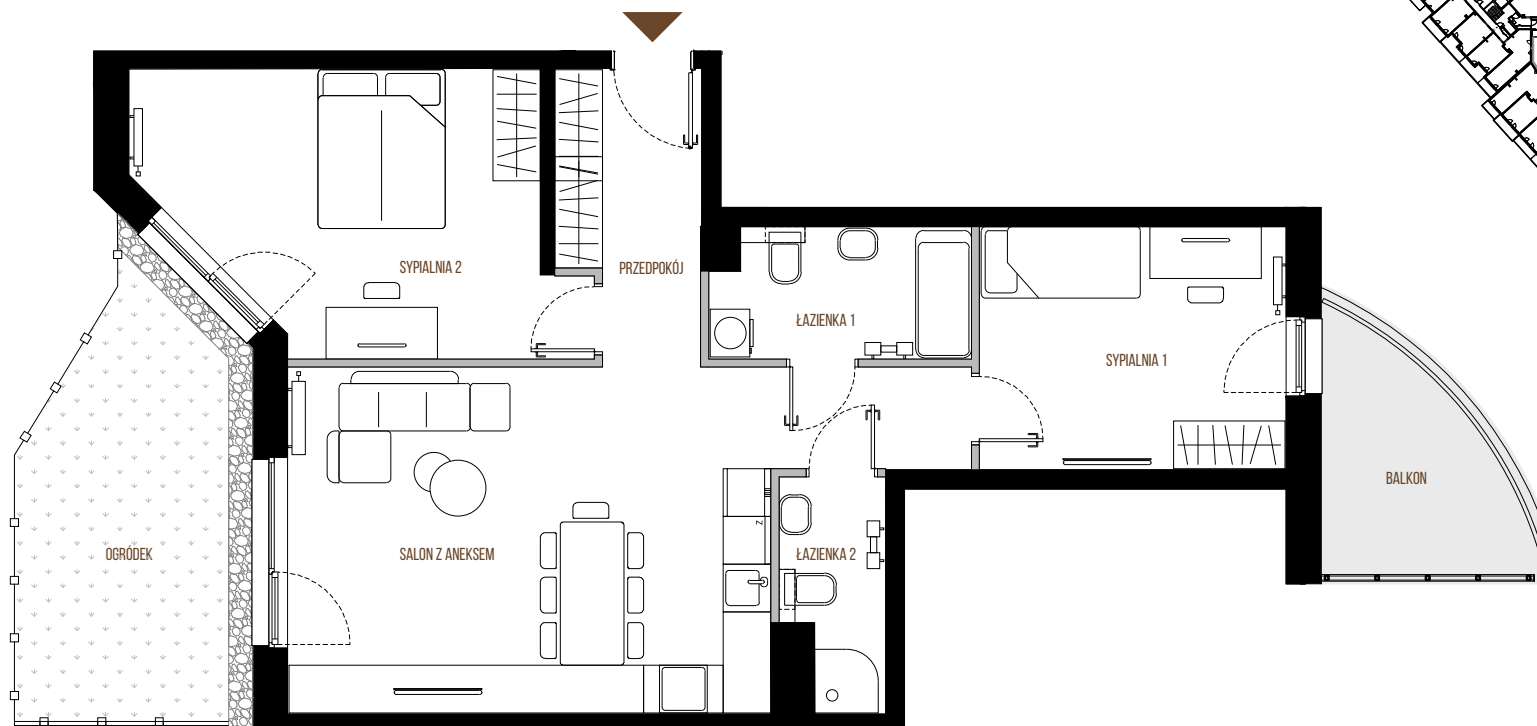

RZUT KONDYGNACJI

