



LWOWSKA 14

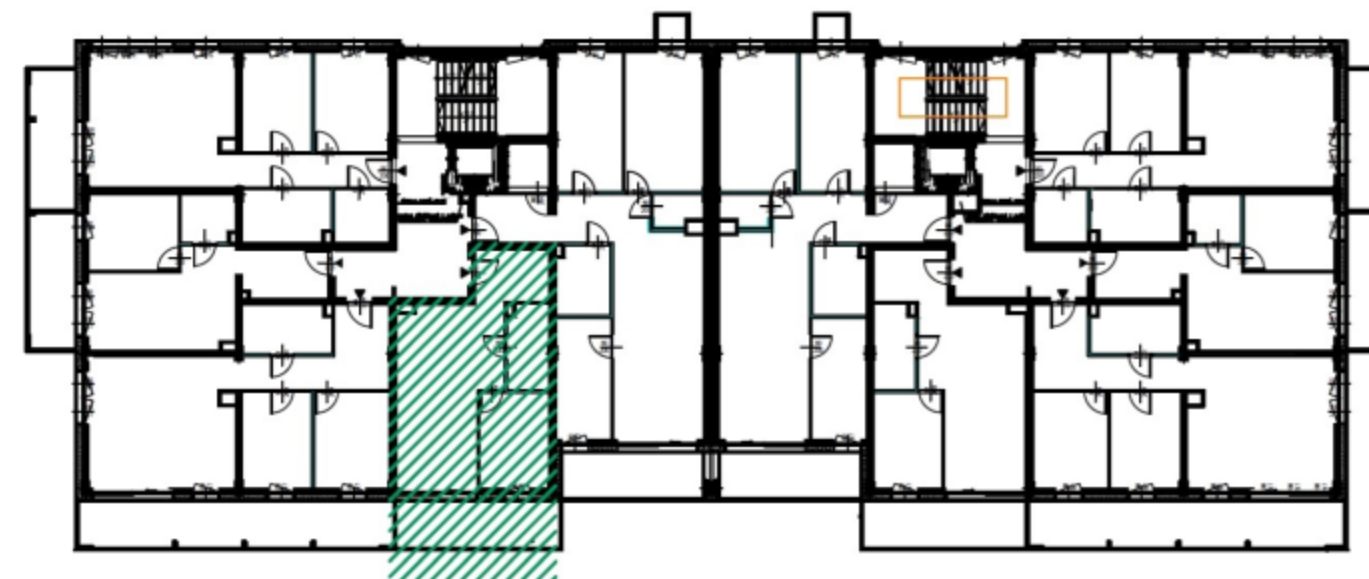

A7

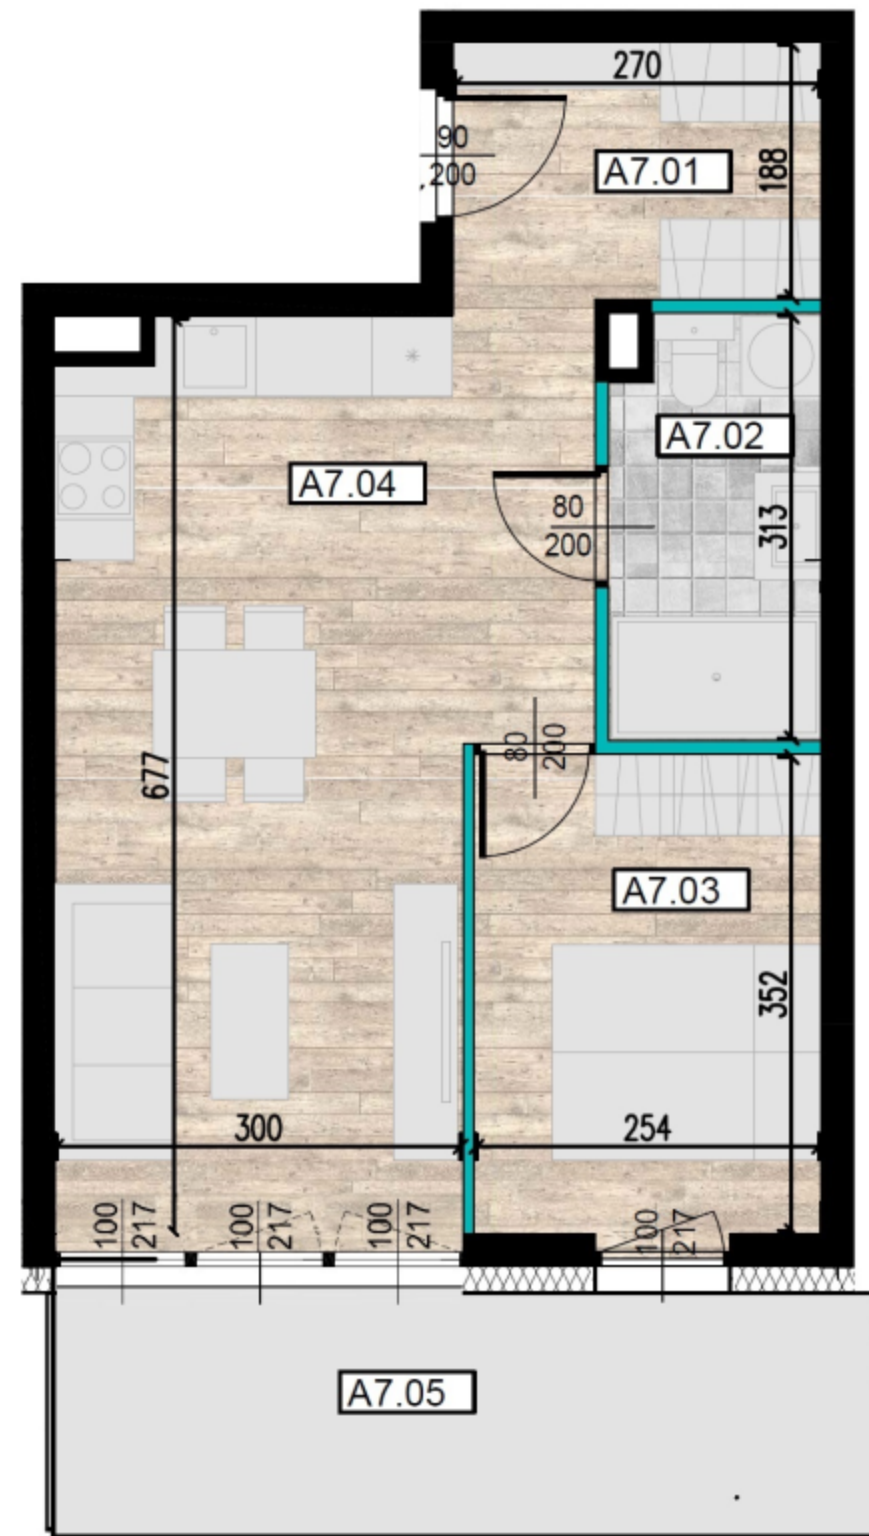

ŚCIANY KONSTRUKCYJNE

ŚCIANY DZIAŁOWE

PRZEDSTAWIONE WYPOSAŻENIE I URZĄDZENIA SANITARNE NIE STANOWIĄ OFERTY HANDLOWEJ. ARANŻACJA MIESZKAŃ MA CHARAKTER POGŁĄDOWY.

BUDYNEK A

PIĘTRO I

MIESZKANIE A7

ILOŚĆ POKOI: 2

POWIERZCHNIE:

NR	POMIESZCZENIE	m ²
A7.01	HÓL	5,30
A7.02	ŁAZIENKA	4,80
A7.03	SYPIALNIA	9,10
A7.04	POKÓJ DZIENNY Z ANEKSEM KUCHENNYM	23,30
	Σ	42,50
A7.05	BALKON	10,96

ADRES BIURA SPRZEDAŻY
UL. WIERTNICZA 24A/79
40-304 KATOWICE
TEL: 794 210 300
E-MAIL: biuro@lwowska14.pl



tętowski
development