

osiedle
JUJU



INFORMACJE O LOKALU

Budynek	B
Klatka	3
Piętro	II PIĘTRO
Numer lokalu	48


ZESTAWIENIE POWIERZCHNI

Korytarz	5,54 m ²
Pokój	8,68 m ²
Pokój	12,05 m ²
Pokój	9,18 m ²
Pokój dzienny z aneksem kuchennym	21,89 m ²
Przedpokój	6,76 m ²
Toaleta	1,60 m ²
Łazienka	4,63 m ²
Powierzchnia użytkowa:	70,33 m ²
Balkon	4,14 m ²
Balkon	4,99 m ²


- ściany działowe
- szachty, ściany nośne i międzylokalowe

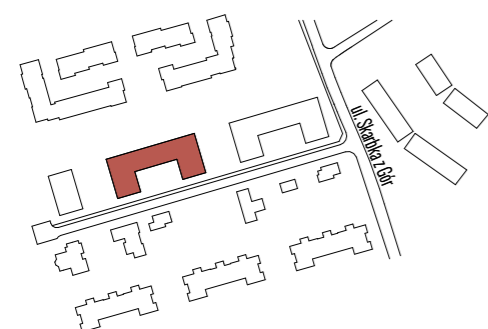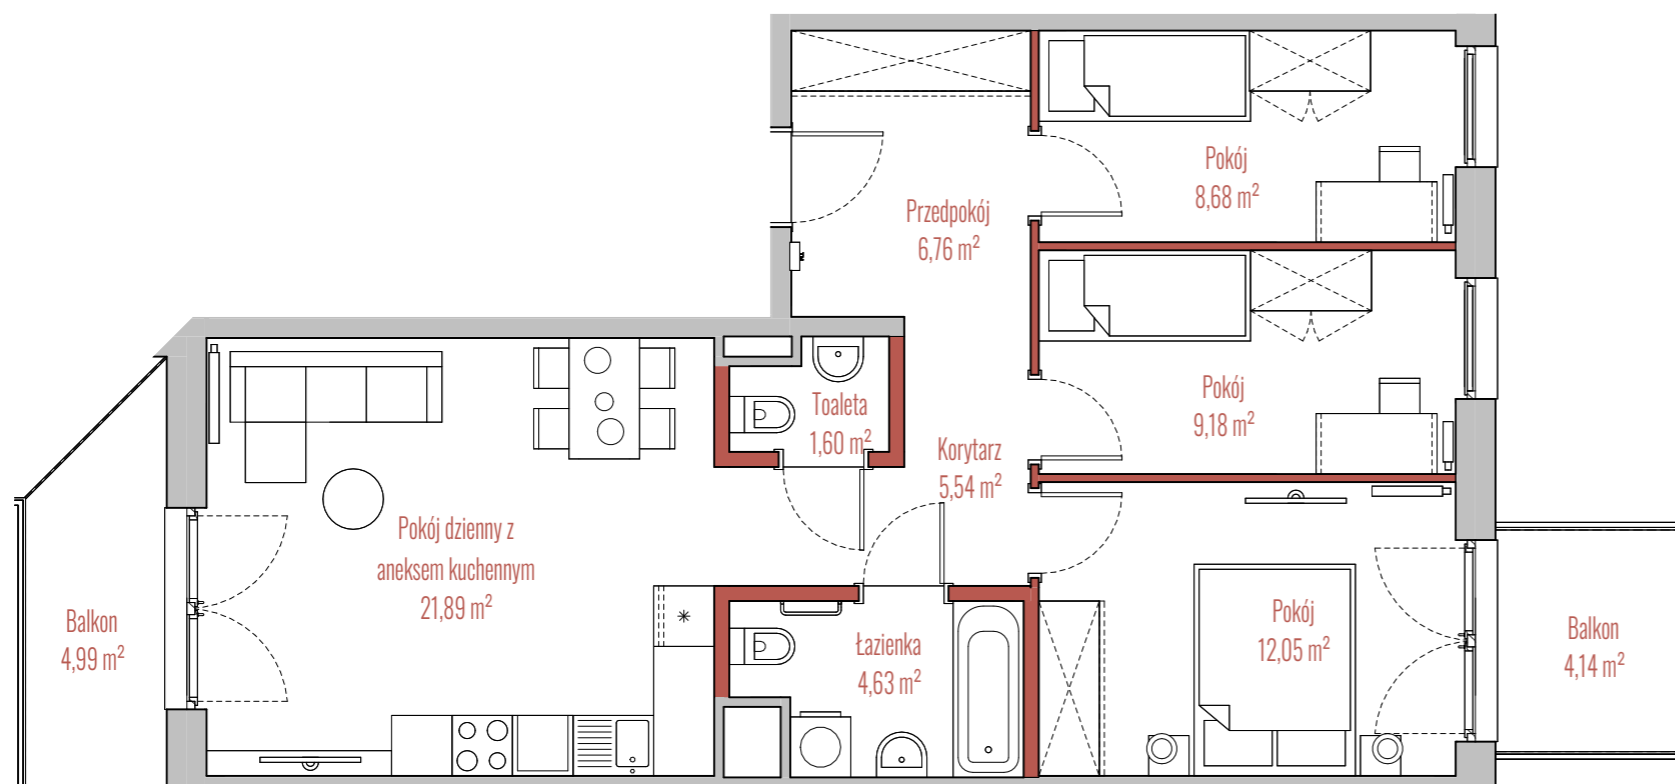

BUDYNEK

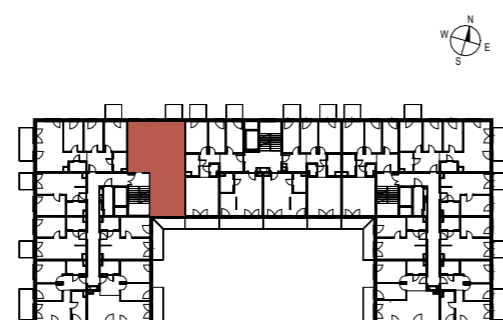

RZUT

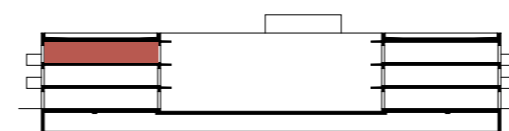

PRZEKRÓJ